


SITUACE 1:500

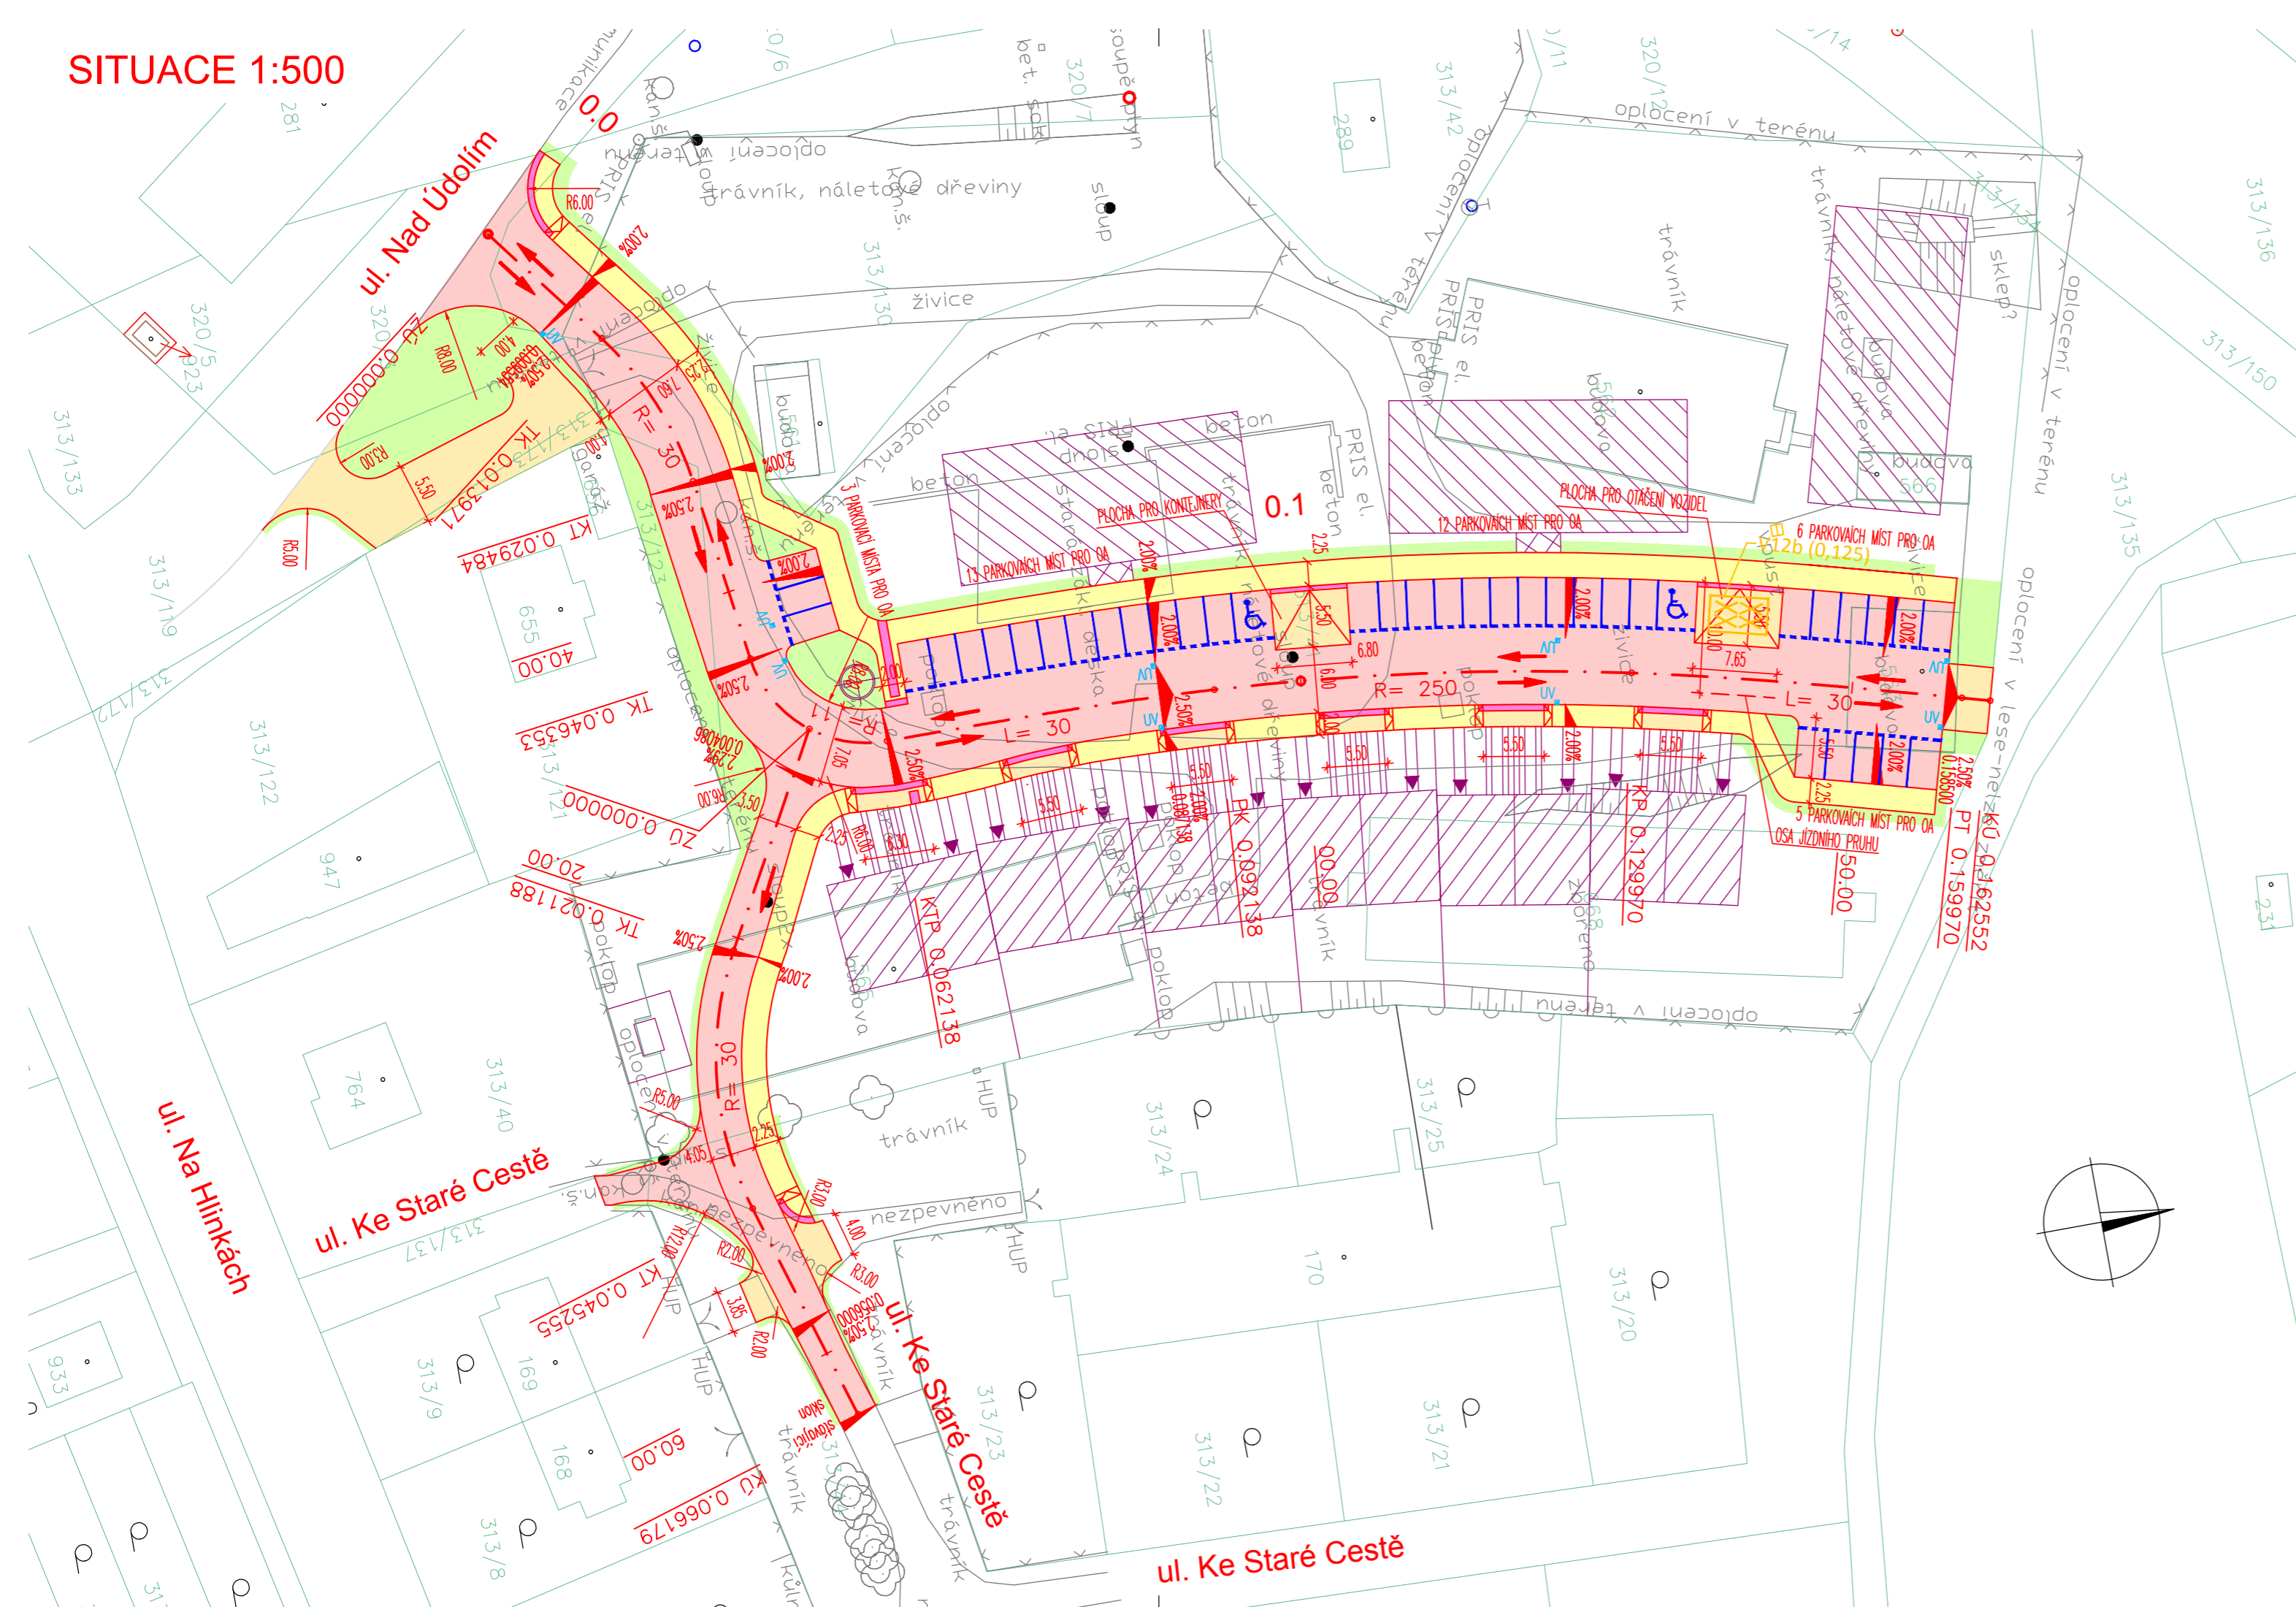

LEGENDA PLOCH:

- ASFALTOVÁ VOZOVKA
- DLAŽBA – POJEZDOVÁ
- DLAŽBA – CHODNIKOVÁ
- DLAŽBA – BAZBARIÉROVÉ ÚPRAVY
- VODOROVNÁ ZELEŇ

LEGENDA ČAR:

- NAVRHOVANÝ STAV
- HRANICE PARCEL KN, PARCELNÍ ČÍSLA
- SOUVISEJÍCÍ STAVEBNÍ OBJEKTY
- ZAMĚŘENÍ STÁVAJÍCÍHO STAVU
- VODOROVNÉ DOPRAVNÍ ZNAČENÍ

Poznámka:
 Dokumentace je určena výhradně pro získání územní rozhodnutí. PD nemá charakter dokumentace pro získání stavebního povolení, výběr zhotovitele ani realizační dokumentace ve smyslu prováděcí vyhlášky č.62/2013 Sb., o dokumentaci staveb.

D.2 Místní komunikace
 Projekt pro územní rozhodnutí



NÁZEV STAVBY Výstavba 3BD a 6ŘRD, včetně dopravní a technické infrastruktury		PROJEKTANT Czech project group s.r.o. IČ: 03776841, tel. 777 643 158 e-mail: tesar@projektkladno.cz	
NÁZEV PŘÍLOHY: Situace		DATUM 06/2019	
		ČÍSL. ZAK. 87/2019	
INVESTOR Induspon - servisní společnost s.r.o. IČ:03430871 Anny Letenské 1120/17 Vinohrady, 120 00 Praha2	MÍSTO č. parc. 313/41, 313/123, 313/119, 320/3 kat. území: Husinec u Řeže Řež, 250 68 Husinec	MĚŘÍTKO 1:500	ČÍSLO VÝKRESU 2.