



Situace

1:500

VŠECHNY KÓTY JSOU UVEDENY V (m)

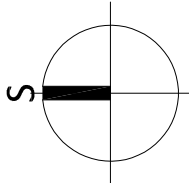

LEGENDA: Změřeni v dané lokalitě a průběh inženýrských sítí byl poskytnut objednatelem. Před zahájením prací je nutné, aby investor požádal majitele (provozovatele) jednotlivých inž. sítí o vytyčení v terénu, aby nedošlo k jejich poškození.

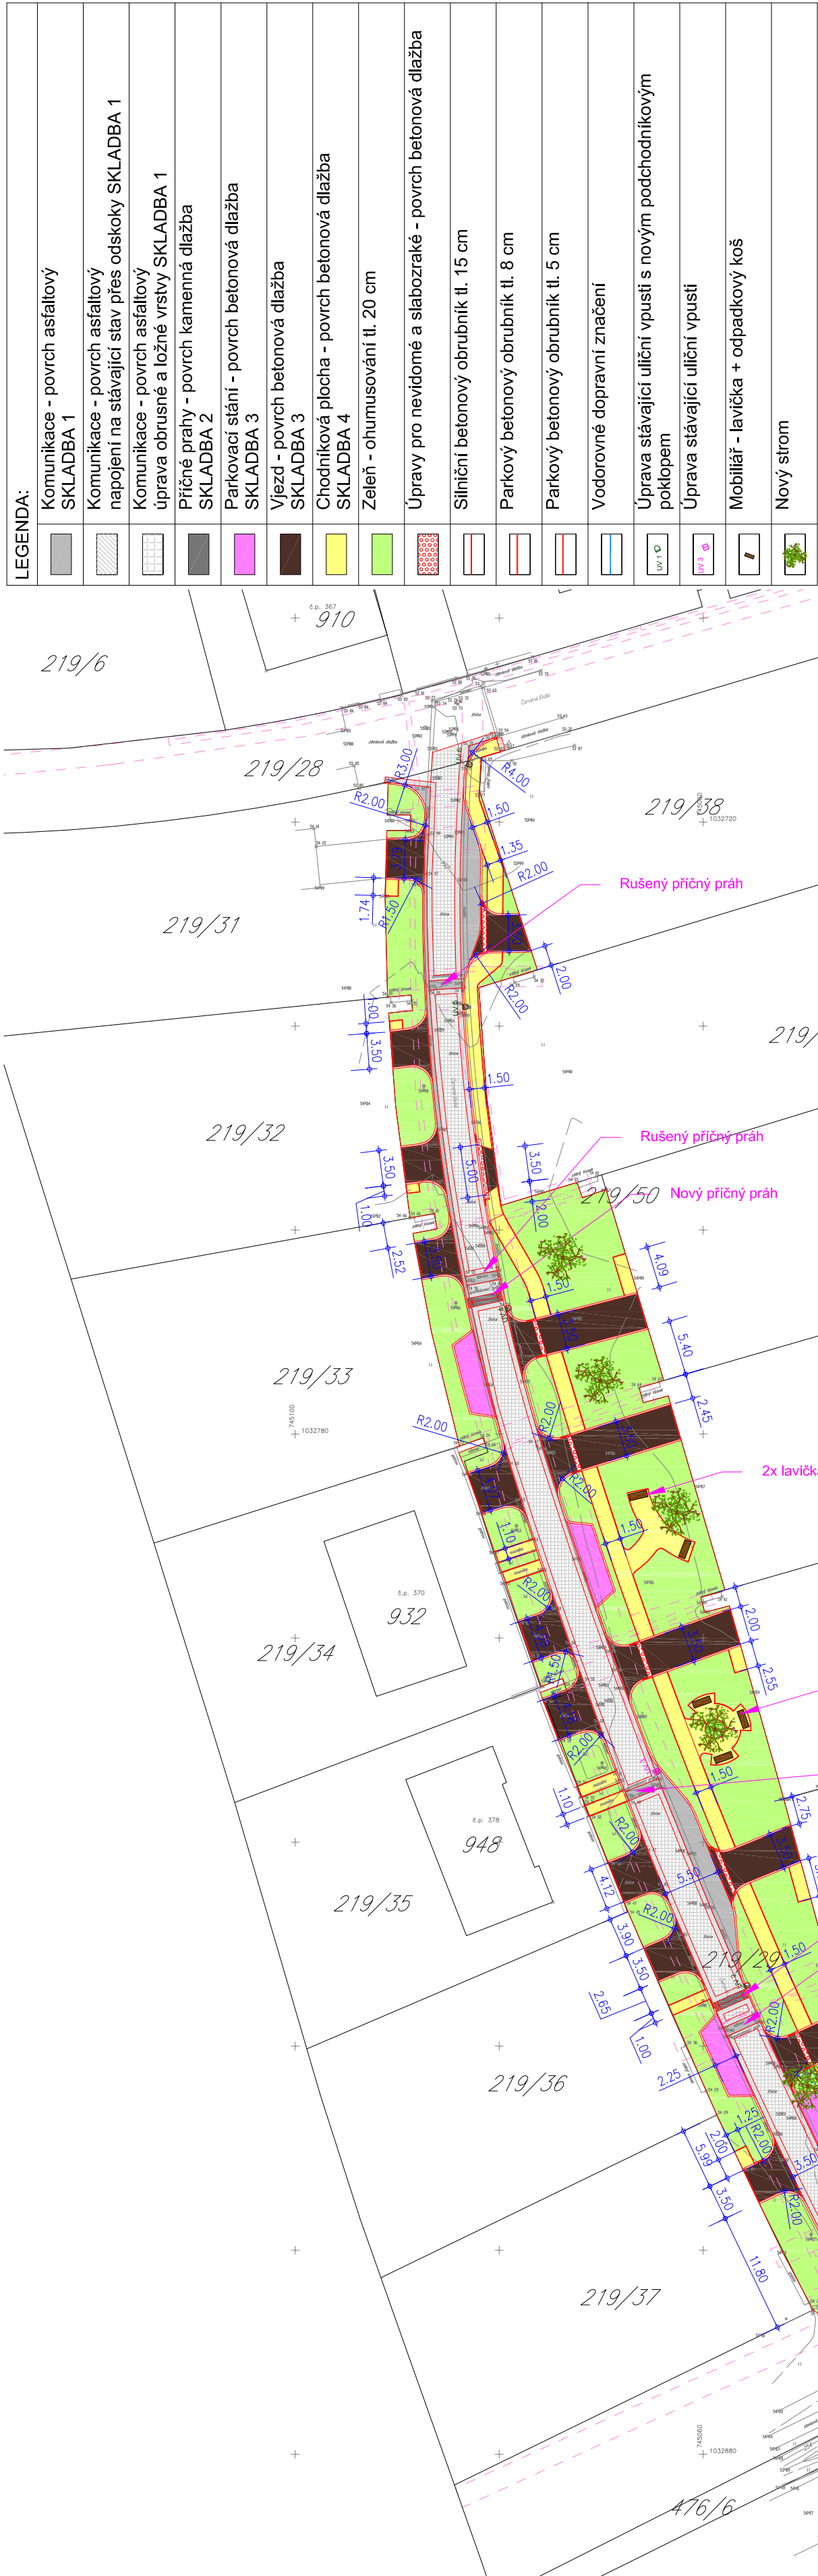

LEGENDA STÁVAJÍCÍHO STAVU, GEODETICKÁ DOKUM.

Katastrální mapa
Zaměření stávajícího stavu objektu a okolí
Geodetické značky z digitálního zaměření
Věcné břemeno

LEGENDA:		Komunikace - povrch asfaltový SKLADBA 1
		Komunikace - povrch asfaltový napojení na stávající stav přes odskoky SKLADBA 1
		Komunikace - povrch asfaltový úprava obrusné a ložné vrstvy SKLADBA 1
		Příčné prahy - povrch kamenná dlažba SKLADBA 2
		Parkovací stání - povrch betonová dlažba SKLADBA 3
		Vjezd - povrch betonová dlažba SKLADBA 3
		Chodníková plocha - povrch betonová dlažba SKLADBA 4
		Zeleň - ohumusování tl. 20 cm
		Úpravy pro nevidomé a slabozraké - povrch betonová dlažba
		Silniční betonový obrubník tl. 15 cm
		Parkový betonový obrubník tl. 8 cm
		Parkový betonový obrubník tl. 5 cm
		Vodorovné dopravní značení
		Úprava stávající uliční vpusti s novým podchodníkovým poklopem
		Úprava stávající uliční vpusti
		Mobiliář – lavička + odpadkový koš
		Nový strom

Znění: Popis:	Vypracoval:	Datum:	Autorizační razítko:	Paré:
Schéma:	Akce: ÚPRAVA VYBUDOVANÉ KOMUNIKACE - VĚTEV E V HUSINCI - ŘEŽI V LOKALITĚ ČERVENÁ SKÁLA			
Schéma: 	Objednatel / Investor: SUDOP REAL a. s. Olšanská 2643/1 130 00 Praha 3 tel.: +420 267 094 570 fax: +420 267 094 570 www: sudopreal.cz			
	Generální projektant: DOPAS s.r.o. Kudskova 122/2 130 00 Praha 3 - Žitov tel.: +420 602 365 466 mail: info@dopas.net zak.císlo:			
	Vedení projektu: Ing. Vilem Minařík Hlavní inženýr projektu: Ing. Václav Juppa 2018, 1025			
	Zodpovědný projektant: Ing. Vilem Minařík Kontrola: Ing. Václav Juppa Výpracoval: Ing. Vladimír Černý 2018, 1025			
Název výkresu: Situace				
Měřítko: 1:500				
Stupeň PD: DUR + DSP	Část / profese: D	Saební objekt: 101	Formát: 4 x A4	č. výkresu: 2
Dokumentace pro územní rozhodnutí a stavební povolení		Komunikace a zpevněné plochy		
Podklady: Souřadnicový systém S-JTSK	Výškopis: Výškový systém Bpv		č. výkresu:	

