



VÝŘEZ 1 - ČÁST ŘEŽ

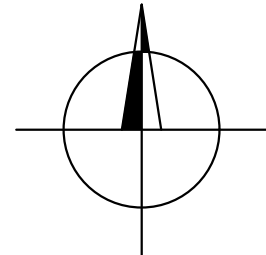

VÝŘEZ 2 - ČÁST HUSINEC

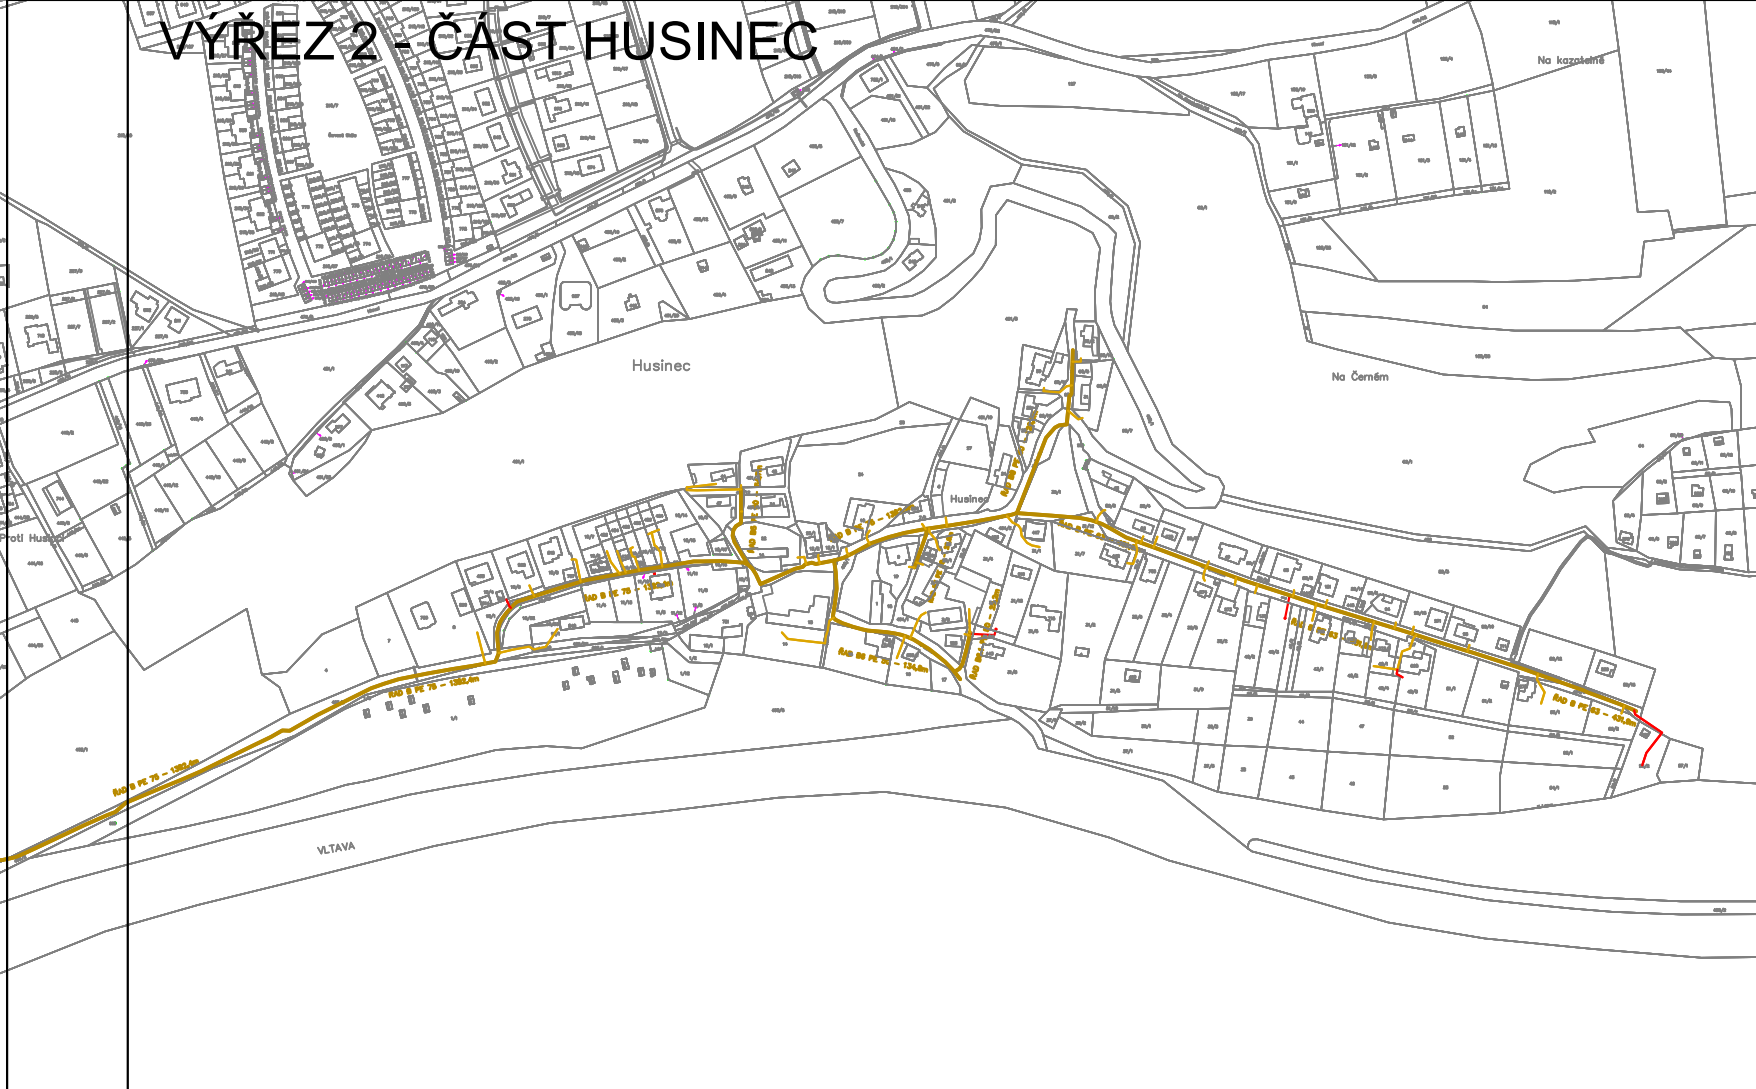

LEGENDA

- KANALIZAČNÍ SÍŤ
- KANALIZACE SPLAŠKOVÁ – TLAKOVÁ
 - PŘÍPOJKA TLAKOVÉ KANALIZACE – GEODETICKÝ PODKLAD
 - PŘÍPOJKA TLAKOVÉ KANALIZACE – ORIENTAČNÍ ZÁKRES

POZNÁMKA:
Podkladem pro výkres bylo geodetické zaměření stávající kanalizační sítě a výkresy ve formátu pdf.
Zákres stávajících podzemních sítí je pouze orientační a neslouží jako vytyčovací výkres.
Před zahájením stavebních prací, budou stávající podzemní sítě vytyčeny jejich správci a předány protokolární formou.
Před započítím prací nutno vytyčit veškeré stávající sítě, křížení dle ČSN 736005!!!

TLAKOVÉ KANALIZAČNÍ ŘADY				
ID	MATERIÁL/PROFIL	DÉLKA [m]	CELKOVÁ DÉLKA STOKY [m]	POČET PŘÍPOJEK [ks]
A	PE D90	340,9	1201,2	53
	PE D75	446,6		
	PE D63	301,9		
	PE D50	111,8		
A1	PE D63	271,8	271,8	14
A2	PE D63	200,0	200,0	10
A3	PE D50	113,4	113,4	4
A3.1	PE D50	60,4	60,4	5
A4	PE D50	72,0	72,0	3
A5	PE D50	76,2	76,2	2
A6	PE D50	71,6	71,6	3
A7	PE D50	98,7	98,7	5
A8	PE D50	75,2	75,2	3
A9	PE D50	154,6	154,6	7
A10	PE D50	92,9	92,9	3
A10.1	PE D50	71,9	71,9	4
B	PE D90	942,7	2757,0	69
	PE D75	1382,4		
	PE D63	431,9		
B1	PE D63	135,0	135,0	9
B2	PE D50	188,0	188,0	10
B3	PE D50	203,2	203,2	4
B4	PE D50	80,1	80,1	5
B5	PE D50	54,7	54,7	3
B6	PE D50	134,8	134,8	3
B6.1	PE D50	29,2	29,2	3
B7	PE D50	26,9	26,9	2
B8	PE D50	120,5	120,5	4
CELKOVÁ DÉLKA KANALIZAČNÍCH TLAKOVÝCH ŘADŮ			6289,3	
CELKOVÝ SOUČET TLAKOVÝCH KANALIZAČNÍCH PŘÍPOJEK				228



HUSINEC-ŘEŽ

Zodpovědný projektant:	Michal Škvára	 TZB ATELIER, s r. o. IČO: 059 42 438 Markupova 2854/2a, 193 00 Praha 9 tel.: 777 563 561, e-mail: sykora@tzbatelier.cz		
	Ing. David Sýkora			
Vypracoval:	Ing. David Sýkora			
Investor:	Obecní úřad Husinec, U Radnice 64, 250 68 Husinec		Formát:	3 x A4
Místo:	Intravilán obce Husinec-Řež		Datum:	05/2022
Stavba:	PASPORT SPLAŠKOVÉ TLAKOVÉ KANALIZACE V HUSINCI A VE SPODNÍ ČÁSTI ŘEŽE		Měřítko:	1:5000
			Stupeň:	
			Zak. č.:	21023
			Revize:	00
Výkres:	PŘEHLEDNÁ SITUACE STOKOVÉ SÍTĚ		001	