


ILUSTRACE MOŽNOSTI VEDENÍ PĚŠÍ A CYKLISTICKÉ CESTY V SEVERNÍ ČÁSTI ZÁMĚRU DÍKY NAVRŽENÉ PARCELACI

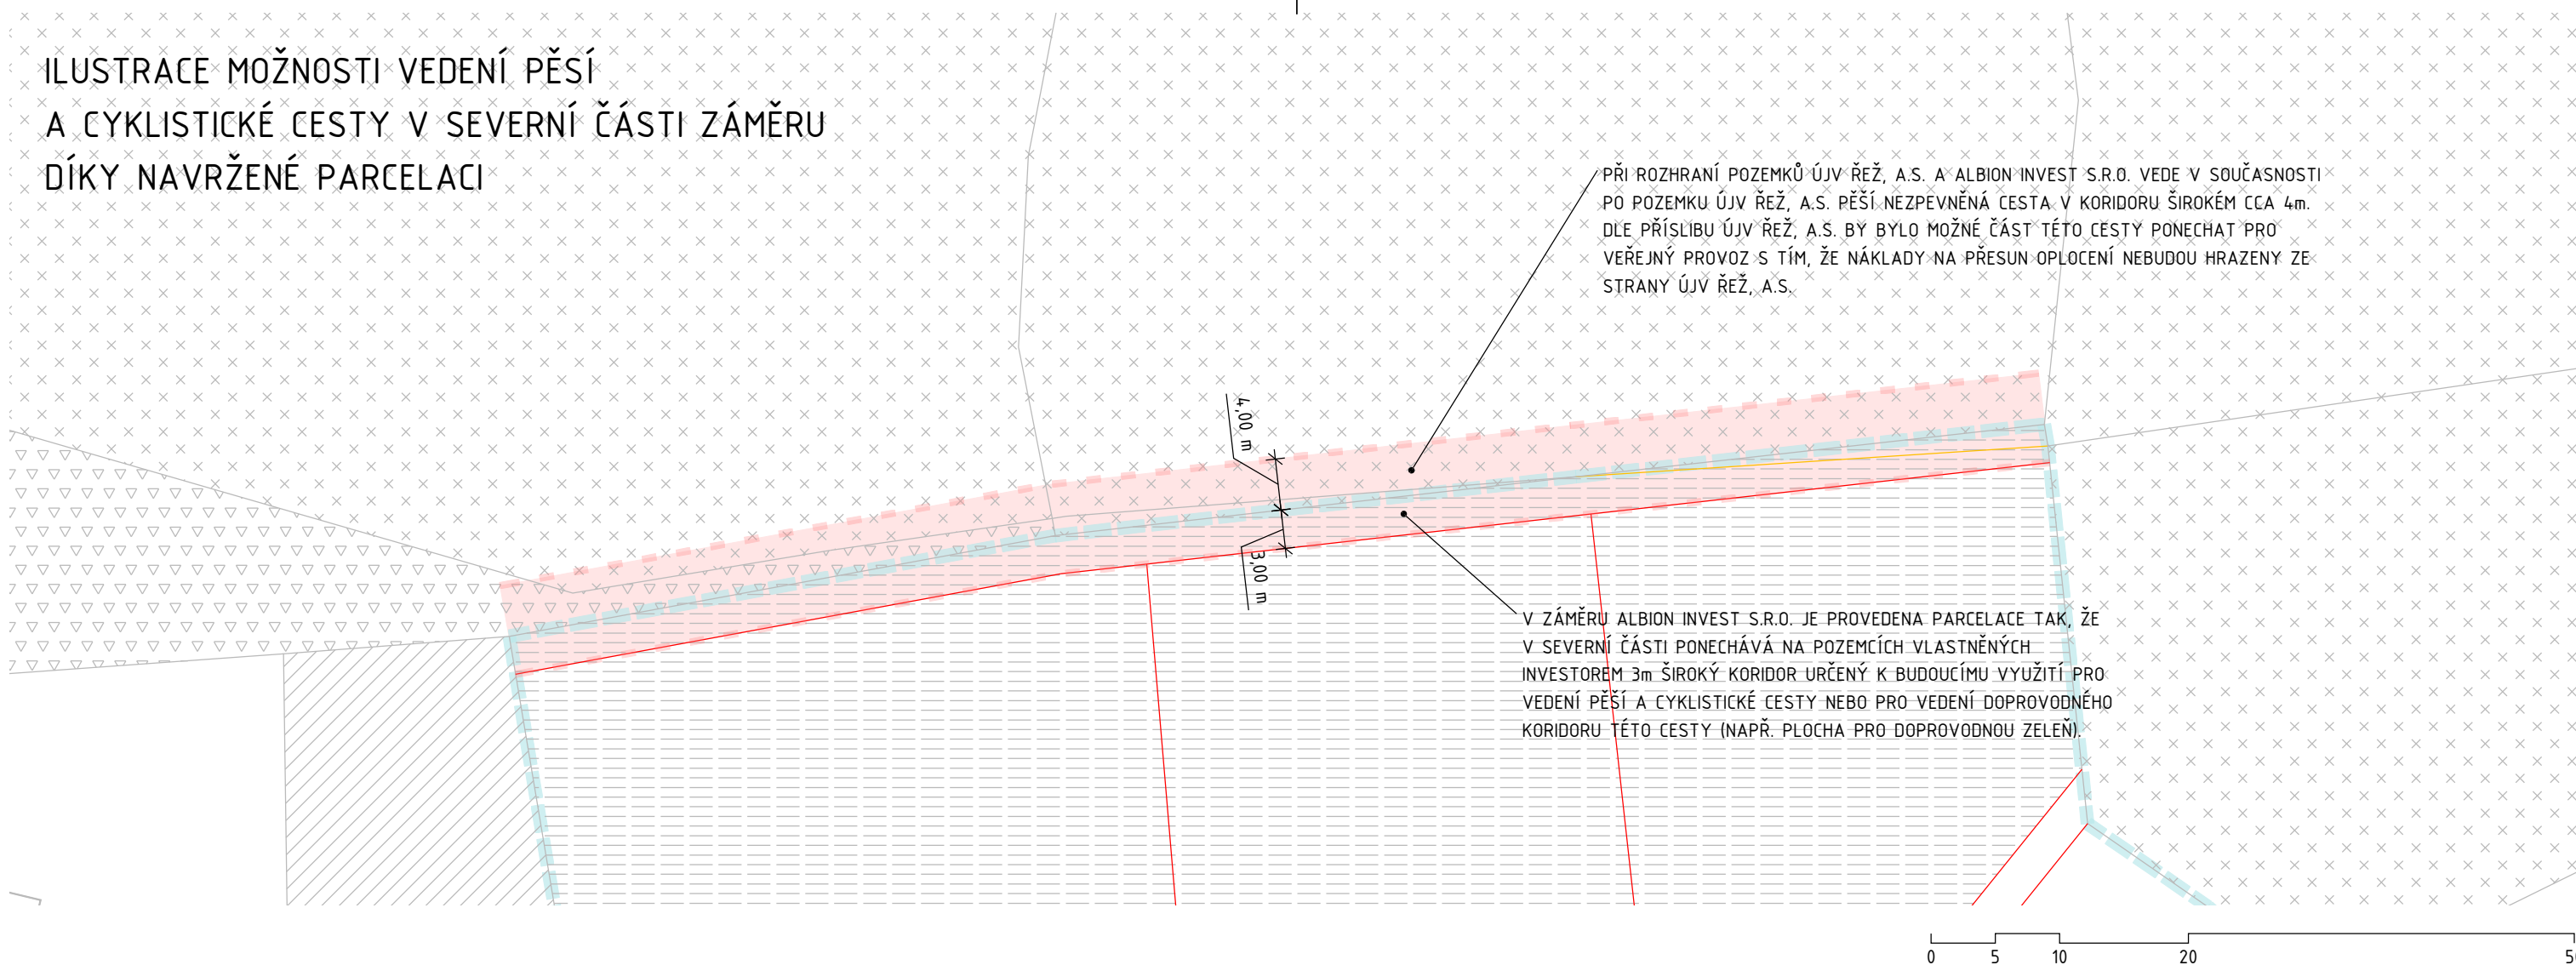

PŘI ROZHRAŇÍ POZEMKŮ ÚJV ŘEŽ, A.S. A ALBION INVEST S.R.O. VEDE V SOUČASNOSTI PO POZEMKU ÚJV ŘEŽ, A.S. PĚŠÍ-NEZPEVNĚNÁ CESTA V KORIDORU ŠÍROKÉM CCA 4m. DLE PŘÍSLIBU ÚJV ŘEŽ, A.S. BY BYLO MOŽNÉ ČÁST TĚTO CESTY PONECHAT PRO VEŘEJNÝ PROVOZ S TÍM, ŽE NÁKLADY NA PŘESUN OPLOČENÍ NEBUDOU HRAZENY ZE STRANY ÚJV ŘEŽ, A.S.


V ZÁMĚRU ALBION INVEST S.R.O. JE PROVEDENA PARCELACE TAK, ŽE V SEVERNÍ ČÁSTI PONECHÁVÁ NA POZEMCÍCH VLASTNĚNÝCH INVESTOREM 3m ŠÍROKÝ KORIDOR URČENÝ K BUDOUCÍMU VYUŽITÍ PRO VEDENÍ PĚŠÍ A CYKLISTICKÉ CESTY NEBO PRO VEDENÍ DOPROVDNĚHO KORIDORU TĚTO CESTY (NAPŘ. PLOCHA PRO DOPROVDNĚNOU ZELENĚ).

LEGENDA

- NAVRHOVANÉ HRANICE PARCEL V RÁMCI DĚLENÍ A SCELOVÁNÍ POZEMKŮ
- SOUČASNÉ HRANICE PARCEL DLE KN
- RUŠENÉ HRANICE PARCEL V RÁMCI DĚLENÍ A SCELOVÁNÍ POZEMKŮ
- - - ŘEŠENÉ ÚZEMÍ ZÁMĚRU ALBION INVEST S.R.O.
- - - MOŽNOST VYMEZENÍ KORIDORU PRO PĚŠÍ A CYKLISTICKOU TRASU

LEGENDA VLASTNÍKŮ POZEMKŮ

- x x x x ÚJV ŘEŽ, A. S.
- v v v v GRÉGR MIROSLAV, GRÉGROVÁ MARIE, VÍTOVÁ DANIELA ING.,
- = = = = ALBION INVEST S.R.O.
- / / / / OBEC HUSINEC

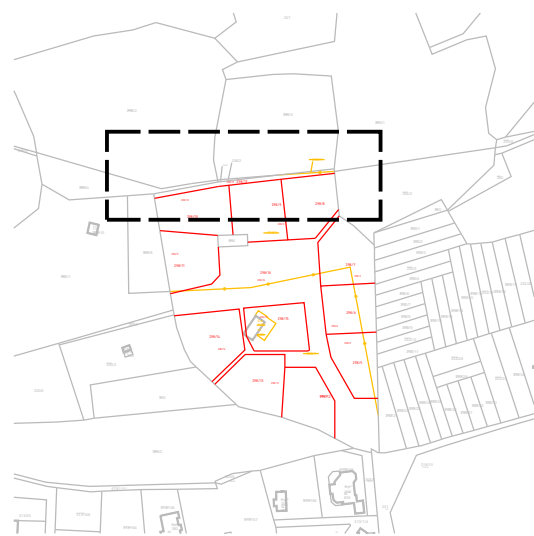

NÁZEV STAVBY POLEPŠOVNA DUCHA - 11 DOMŮ		ARCHITEKT ZODP. PROJEKTANT	
katastrální území Husinec u Řeže, č. k.ú. 649678 pozemky dotčené stavbou, v rámci děl. a scel. rušené: 298/1, 298/3, 138, 256/1 pozemky dotčené stavbou, v rámci děl. a scel. nově vzniklé: 298/5, 298/6, 298/7, 298/8, 298/9, 298/10, 298/11, 298/12, 298/13, 298/14, 298/15, 298/16 pozemky dotčené stavbou, v rámci děl. a scel. zůstávající: 684 pozemky dotčené výstavbou sítí, zůstávající: 218/7, 218/10, 231, 305/8, 313/114			
INVESTOR	ALBION INVEST S.R.O.		
MÍSTO STAVBY	ŘEŽ		
PROFESE	-		
STUPEŇ PD	DUR	FORMÁT	420x297 mm
DATUM	6.2.2020	MĚŘÍTKO	1:500
NÁZEV VÝKRESU ILUSTRATIVNÍ PŘÍLOHA K ZÁMĚRU		VYPRACOVAL ####	ČÍSLO VÝKRESU ČÍSLO PARÉ
		ILU1	

Ing. arch. Pavla Feistnerová
Nezamyslova 5, 128 Praha 2
ČKA 4456
tel. +420 737 704 218
tomas@feistner.cz