



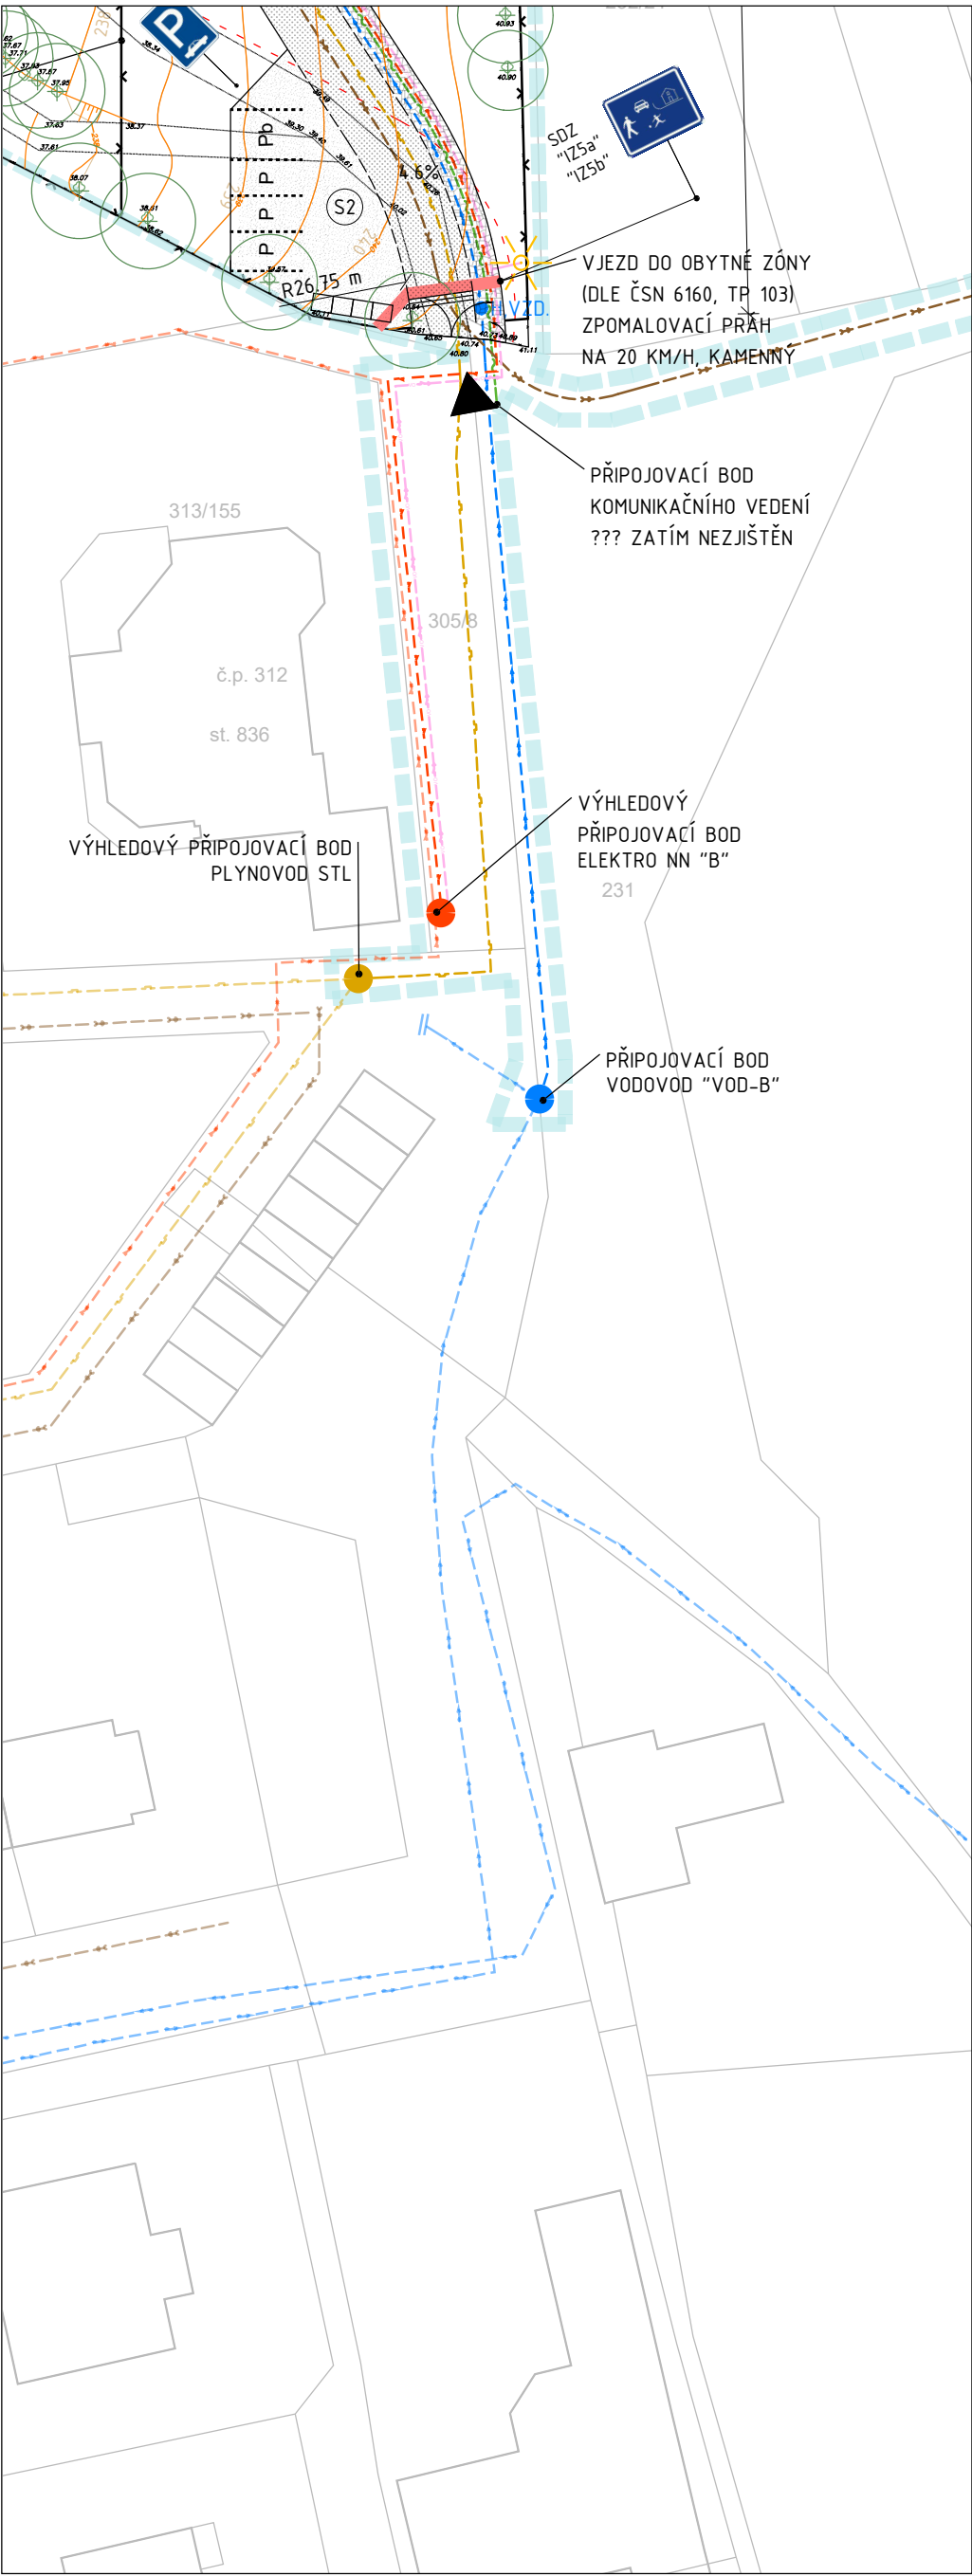

DOPLŇKOVÝ VÝŘEZ SITUACE
NAPOJENÍ SÍTÍ TI DO ULICE NA HLINKÁCH

DOPLŇKOVÝ VÝŘEZ SITUACE
NAPOJENÍ SÍTÍ TI DO ULICE K ČERVENÉ SKÁLE

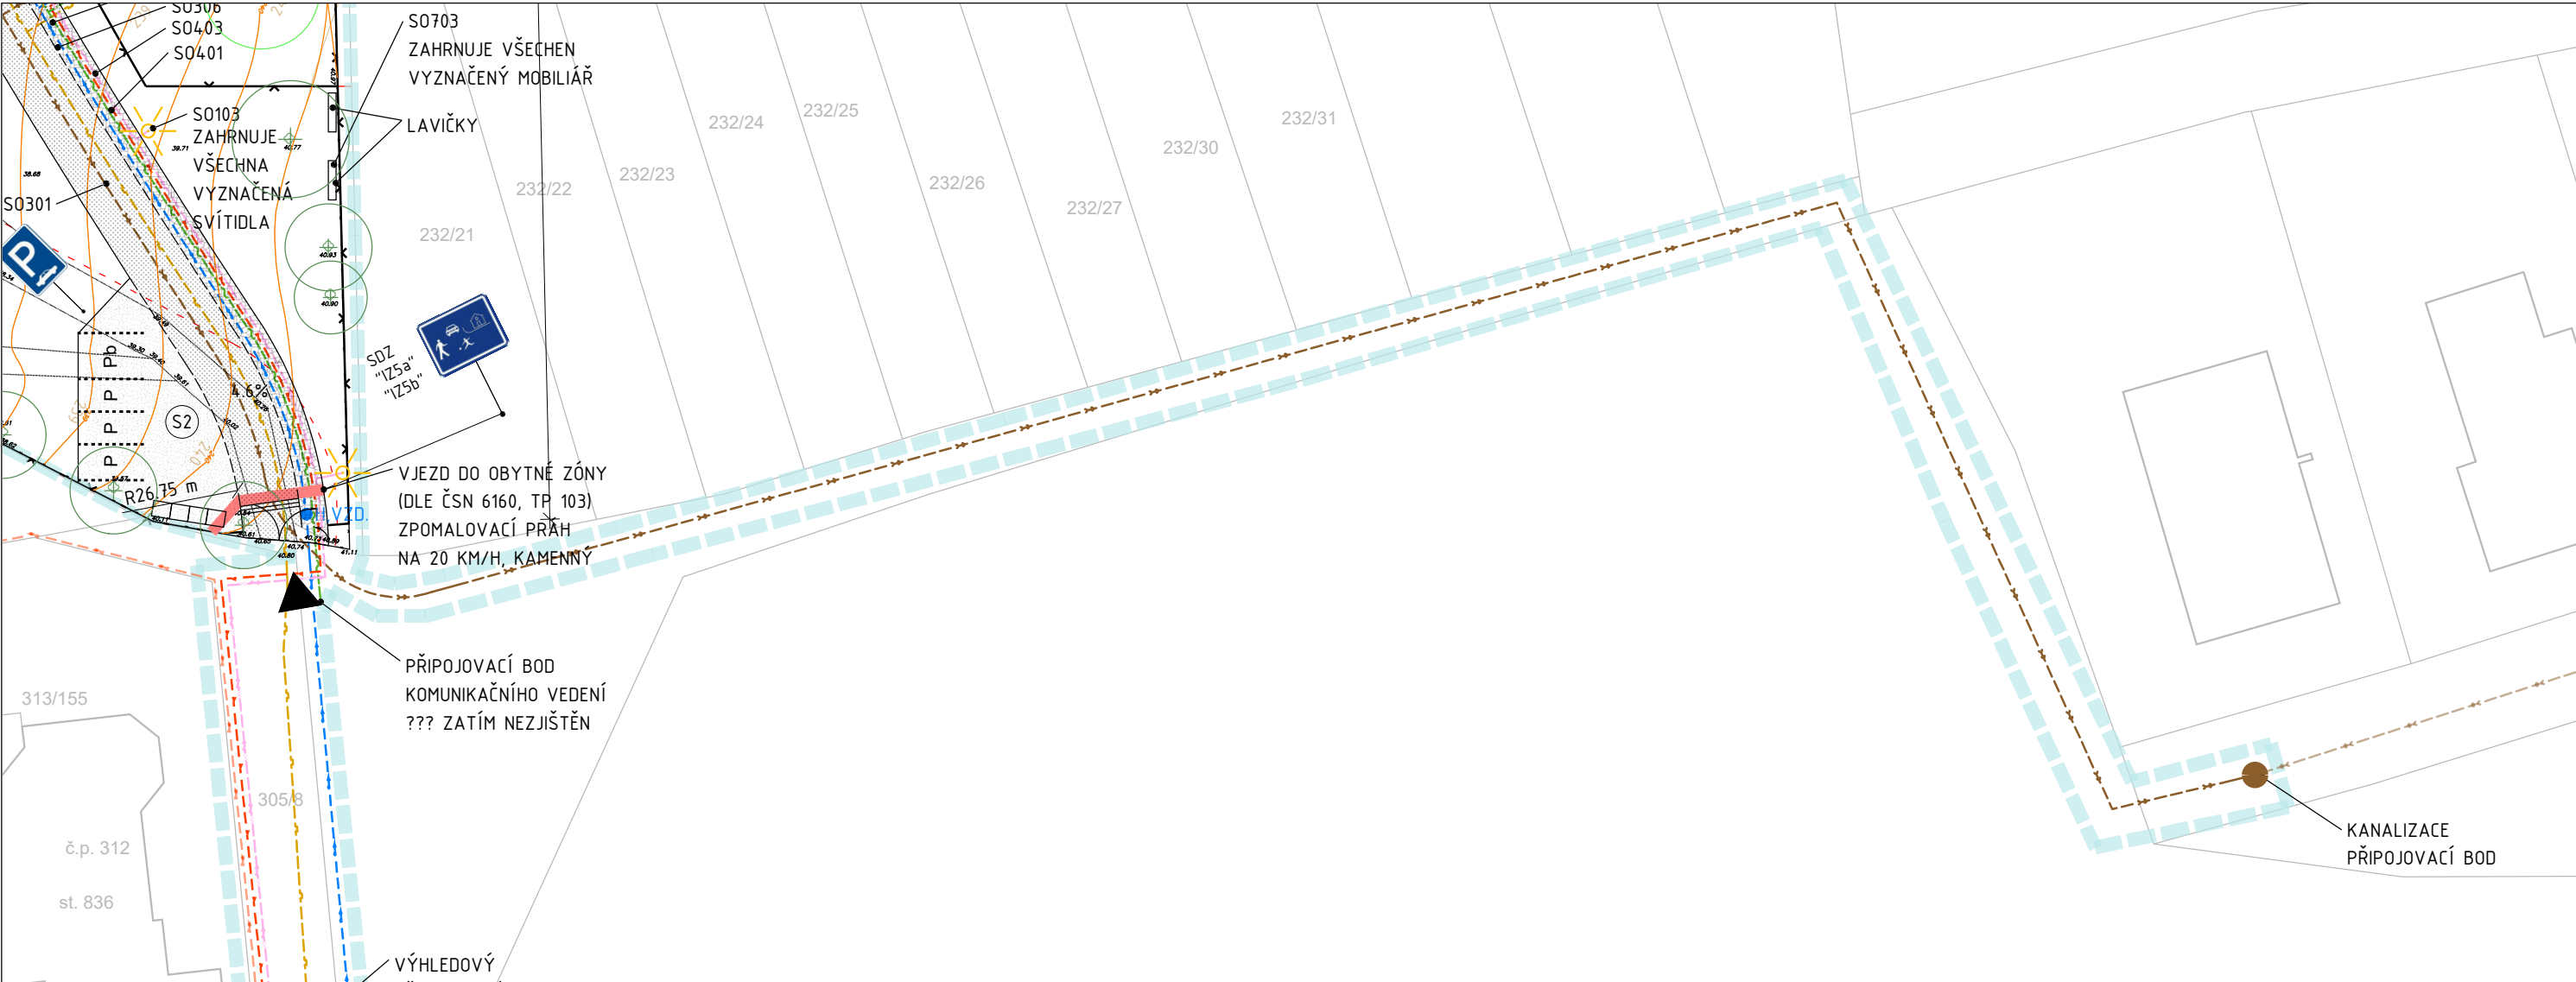

LEGENDA

HRANICE ŘEŠENÉHO ÚZEMÍ

OCHRANNÉ PÁSMO LESA 15 m

PONECHANÉ STROMY

KÁČENÉ STROMY

VYSAZENÉ STROMY

ŽIVICE

DLAŽBA TYP 3

DLAŽBA TYP 1

ZPEVNĚNÁ PLOCHA TERASY

MLATOVÁ PLOCHA

PŘECHODNÉ STAVBY SLOUŽÍCÍ PRO 2. A 3. ETAPU

STAVEBNÍ OBJEKTY VEŘEJNÉHO PROSTRANSTVÍ

OPLOCENÍ

VJEZD DO OBYTNÉHO SOUBORU

PĚŠÍ VSTUPY DO OBYTNÉHO SOUBORU

VJEZD DO GARÁŽE

VCHOD NA ZAHRADU / DO DOMU

PODÉLNÉ SKLONY KOMUNIKACÍ

KONTEJNERY NA TRÍDĚNÝ ODPAD

LAVIČKA

SVÍTIDLO VEŘEJNÉHO OSVĚTLENÍ NA STOŽÁRU

VRSTEVNICE S NADMOŘSKOU VÝŠKOU

PARCELNÍ ČÍSLO

EXISTUJÍCÍ BUDOVY DLE KN

HRANICE PARCELY

SVISLÉ DOPRAVNÍ ZNAČENÍ - PARKOVIŠTĚ

PARKOVACÍ STÁNÍ

BEZBARIÉROVÉ PARKOVACÍ STÁNÍ

SVISLÉ DOPRAVNÍ ZNAČENÍ - OBYTNÁ ZÓNA

VAROVNÝ PÁS PRO NEVIDOMÉ

STL PLYNOVOD SOUČASNÝ STAV/ NAVRŽENÝ DLE ÚP

VODOVOD SOUČASNÝ STAV/ NAVRŽENÝ DLE ÚP

KANALIZACE SOUČASNÝ STAV/ NAVRŽENÝ DLE ÚP

ELEKTŘINA SOUČASNÝ STAV

VODOVOD NÁVRH

KANALIZACE NÁVRH (TLAKOVÁ)

ELEKTŘINA NÁVRH

ELEKTŘINA VEŘEJNÉ OSVĚTLENÍ NÁVRH

EL. KOMUNIKACE NÁVRH

DEŠŤOVÁ KANALIZACE NÁVRH

PLYNOVOD NÁVRH

VPUSŤ DEŠŤOVÉ KANALIZACE

JÍMKY KANALIZACE S ČERPADLEM

VODOMĚRNÁ ŠACHTA

ELEKTROMĚROVÝ ROZVADĚČ

PŘÍPOJOVACÍ SKŘÍN - PLYN

PŘÍPOJOVACÍ BOD INŽENÝRSKÉ SÍTĚ

NADZEMNÍ HYDRANT - VZDUŠNÍK, KALNÍK

VSÁKOVAČÍ BOXY

NAVRHOVANÉ OBJEKTY A ROZHRANÍ

OBJEKTY A ROZHRANÍ K DEMOLICI

MĚKKÁ ROZHRANÍ MEZI POVRCHY

NAVRHOVANÉ OBJEMY

OBJEMY K DEMOLICI

NIVELITA VSTUPU

NIVELITA HŘEBENE

S0701_1

KÓD STAVEBNÍHO OBJEKTU

TABULKA STAVEBNÍCH OBJEKTŮ

KÓD	POPIS STAVEBNÍHO OBJEKTU
S0001	DEMOLICE
S0002	HRUBÉ TERÉNNÍ ÚPRAVY
S0101	ZPEVNĚNÉ KOMUNIKACE
S0102	ZPEVNĚNÉ PĚŠÍ KOMUNIKACE
S0103	VEŘEJNÉ OSVĚTLENÍ
S0301	TLAKOVÁ KANALIZACE
S0301_1-11	PŘÍPOJKY KANALIZACE
S0303	ODVODNĚNÍ POZEMNÍ KOMUNIKACE
S0304	VODOVOD
S0305_1-11	PŘÍPOJKY VODOVODU
S0306	PLYNOVOD
S0307_1-11	PŘÍPOJKY PLYNOVODU
S0401	SILNOPROUDÉ VEDENÍ
S0402_1-11	PŘÍPOJKY SILNOPROUDÉHO VEDENÍ
S0403	NAPÁJENÍ VEŘEJNÉHO OSVĚTLENÍ
S0404	SLABOPROUDÉ VEDENÍ
S0405_1-11	PŘÍPOJKY SLABOPROUDÉHO VEDENÍ
S0701_13,4,6-11	RODINNÉ DOMY, 1 BYTOVÁ JEDNOTKA
S0701_25	RODINNÉ DOMY, 1 BYTOVÁ JEDNOTKA
S0702_12,4-11	GARÁŽ/KRYTÉ STÁNÍ PRO 2 AUTOMOBILY
S0702_3	GARÁŽ/KRYTÉ STÁNÍ PRO 4 AUTOMOBILY
S0703	MOBILIÁR
S0704	OPLOCENÍ
S0801	VEGETAČNÍ ÚPRAVY VĚ. VÝSADBY STROMŮ
S0802	VEŘEJNÝ PROSTOR 1
S0803	VEŘEJNÝ PROSTOR 2
S0901	PŘECHODNÁ STAVBA - VEŘEJNÉ PARKOVIŠTĚ
S0902	PŘECHODNÁ STAVBA - OBRÁTISTĚ

TABULKA POZEMKŮ

ČÍSLO	ČÍSLO	NÁZEV	CELKOVÁ PLOCHA	ZASTAV. PLOCHA	PLOCHA ZELENÉ
PARCEL			[m2]	[m2]	[m2]
1	298/5	"Konírna"	1139,0	222,7	916,3
2	298/6	"Moravské pole"	1121,9	217,9	904,0
3	298/7	"U Zvadleho vína"	1346,8	254,3	1092,5
4	298/8	"Stará studna"	1315,8	240,9	1074,9
5	298/9, 684	"Na přívěsu"	1381,2	240,7	1140,5
6	298/10, 684	"Záhonek"	1405,2	273,2	1132,0
7	298/11	"Včelín"	1284,2	221,5	1062,7
8	298/12	"U Vjezdu"	1208,9	221,6	987,3
9	298/13	"Za Polepšovnou"	1359,4	257,7	1101,7
10	298/14	"Udírna"	1497,5	247,8	1249,7
11	298/15	"Ve Středu"	1200,1	223,3	976,8

POZN.: DO UVEDENÝCH PLOCH POZEMKŮ Č. 5 A 6 JE ZAHRNUTA PRONAJATÁ PLOCHA POZ. Č. 684 (U Č. 5 JE PRONAJATÁ PLOCHA 48,1 m2, U Č. 6 JE PRONAJATÁ PLOCHA 48,2 m2)

POZNÁMKY

PŘED ZAČÁTKEM STAVEBNÍCH PRACÍ ZHOTOVITEL STAVBY ZAJISTÍ VYTÝČENÍ INŽENÝRSKÝCH SÍTÍ A V SOULADU S POŽADAVKY VLASTNÍKŮ A SPRÁVCŮ ZAJISTÍ JEJICH OCHRANU. PROJEKT JE ZPRACOVÁN V SOUHRNNÉM SYSTÉMU S-JTSK, VŠKOVÝ SYSTÉM BpV

NÁZEV STAVBY	POLEPŠOVNA DUCHA - 11 DOMŮ		ARCHITEKT	ZODP. PROJEKTANT			
katastrální území Husinec u Řeži, č.ú. 64/0016							
pozemky dotčené stavbou, v rámci dílu a soci. rušené: 298/1, 298/3, 138, 256/1							
pozemky dotčené stavbou, v rámci dílu a soci. nově vzniklé: 298/5, 298/6, 298/7, 298/8, 298/9, 298/10, 298/12, 298/13, 298/14, 298/15, 298/16							
pozemky dotčené stavbou, v rámci dílu a soci. zůstávající: 684							
pozemky dotčené výstavbou sítí, zůstávající: 298/7, 298/10, 231, 305/8, 313/114							
INVESTOR	ALBION INVEST S.R.O						
MÍSTO STAVBY	ŘEŽ						
PROFESE	SOUHRNNÉ ŘEŠENÍ STAVBY						
STUPĚŇ PD	DUR	FORMÁT	841x594 mm		VYPRACOVAL TOMÁŠ FEISTNER		
DATUM	25.11.2019	MĚŘÍTKO	1:500				
NÁZEV VÝKRESU	KOORDINAČNÍ SITUACE		ČÍSLO VÝKRESU	ČÍSLO PARÉ			
				C.2			