


TABULKA MÍSTNOSTÍ

OZN.	POPIS MÍSTNOSTI	m ²	PODLAHY	OMÍTKY	POZNÁMKA
1.01	VSTUP	26.80	NOVÁ DLAŽBA	-	-
1.02a	CHODBA	14.69	PVC	ŠTUKOVÁ	-
1.02b	CHODBA	10.40	PVC	ŠTUKOVÁ	-
1.03	SBOROVNA	19.21	PVC	ŠTUKOVÁ	-
1.04	UČEBNA	58.74	PVC	ŠTUKOVÁ	-
1.05	WC CHLAPCI	5.34	KER. DLAŽBA	ŠTUKOVÁ	BĚLNINOVÝ OBKLAD _v =2,10m
1.06	WC DÍVKY	4.73	KER. DLAŽBA	ŠTUKOVÁ	BĚLNINOVÝ OBKLAD _v =2,10m
1.07	WC UČITEL	2.32	KER. DLAŽBA	ŠTUKOVÁ	BĚLNINOVÝ OBKLAD _v =2,10m
1.08	SCHODIŠTĚ	15.36	PVC	ŠTUKOVÁ	-
1.09	UČEBNA	45.92	NOVÉ PVC	ŠTUKOVÁ	-

LEGENDA

- STÁVAJÍCÍ KONSTRUKCE – PONECHÁVANÉ
- NOVÉ KONSTRUKCE
NOSNÉ KERAMICKÉ ZDIVO Z BROUŠENÝCH CIHELNÝCH BLOKŮ TL.300mm

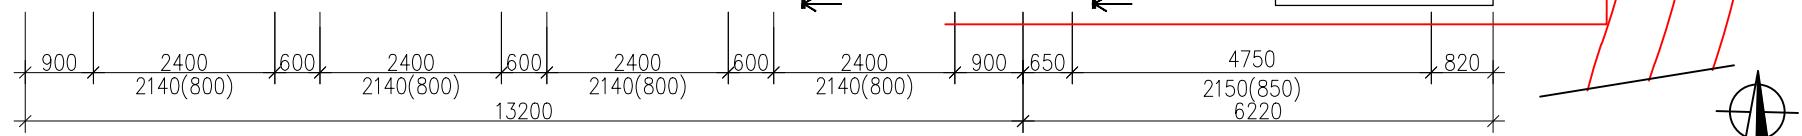

±0,000 = 183,19 m.n.m.

ATELIER RENO spol. s r.o. 120 00 PRAHA 2 VÁCLAVSKÁ 10	HIP:	ZODPOV. PROJEKTANT:	VYPRACOVAL:	SPEC.:	STAVEBNÍ
	ING. J. MALINA	ING. J. MALINA	ING. ARCH. J. MALINA	STUPEŇ:	DSP+DPS
	INVESTOR:	Obec Husinec, U Radnice 64, 250 68 Husinec		DATUM:	03/2021
	MÍSTO ST.:	Ke Škole 17, 250 68 Husinec		FORMÁT:	2 A4
projektová a inženýrská společnost www.atelierreno.cz TEL.: 224916527 FAX/ZÁZN.: 224921737 IČ: 45796572	AKCE:	PŘÍSTAVBA ZŠ HUSINEC		MĚŘITKO:	1:100
	OBJEKT:	SO 02 - NOVÁ PŘÍSTAVBA		Č.VÝKR.:	D.1.1.07
	VÝKRES:	PŮDORYS 1NP NOVÝ STAV			

Dokumentace je chráněna autorským právem a nesmí se rozmnožovat a poskytovat třetím osobám bez souhlasu autorů nebo investora