


SCHEMATICKÉ ŘEŠENÍ – SJEZD

PŮDORYS

SCHEMATICKÉ ŘEŠENÍ – CHODNÍK
PŘECHOD PRO CHODCE


PŮDORYS

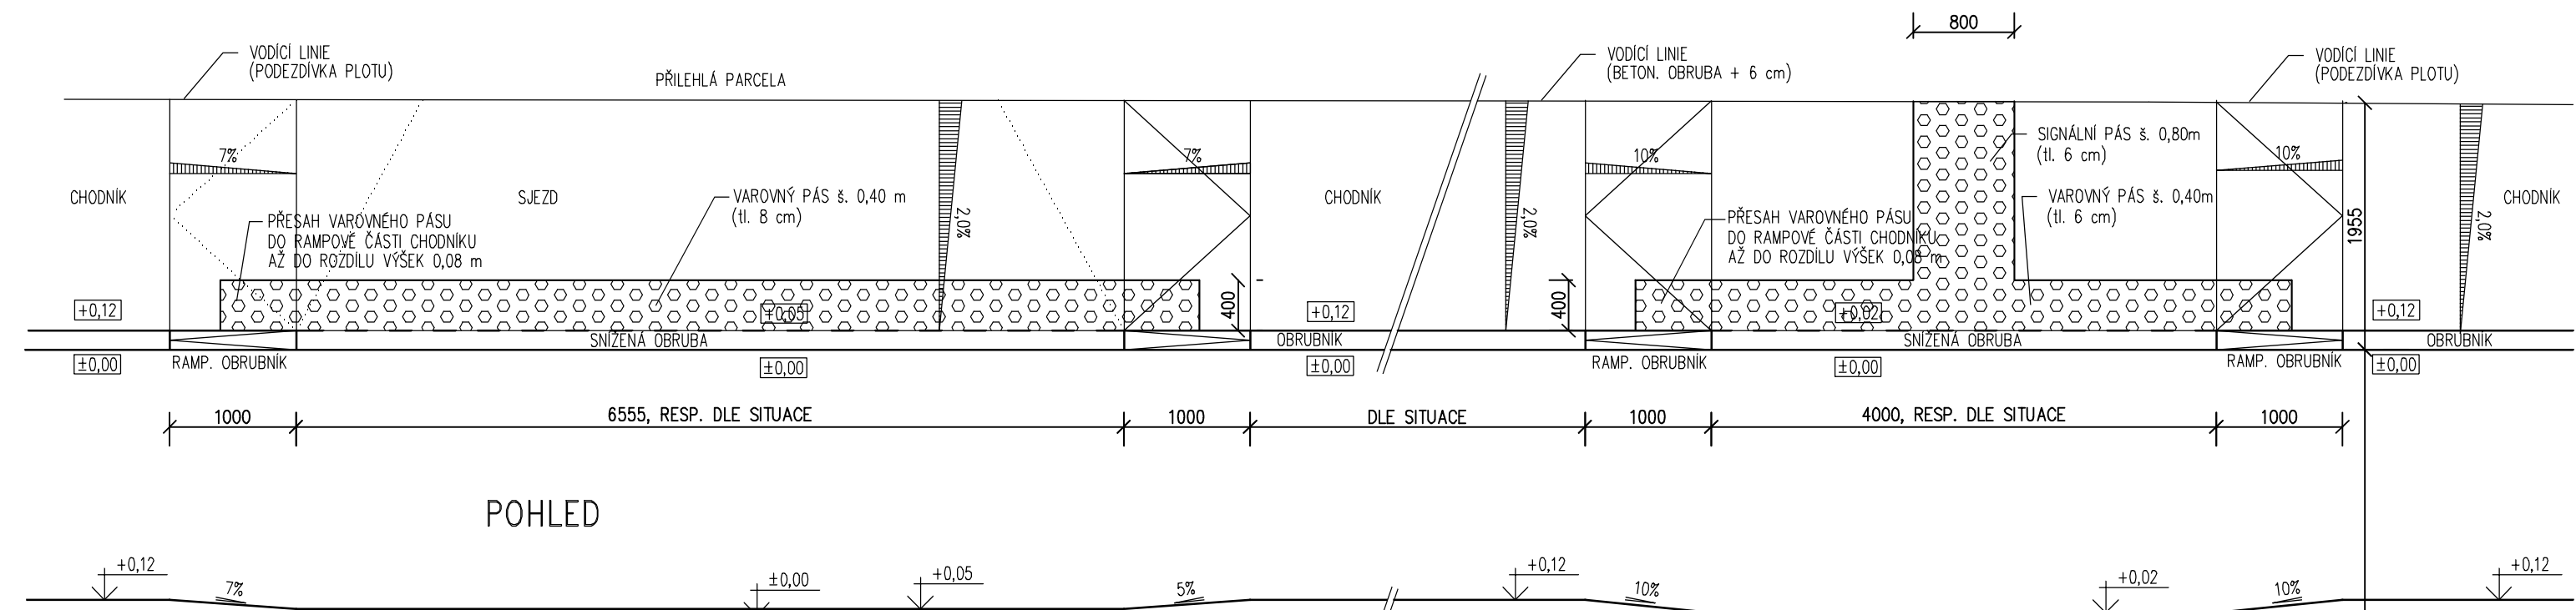



POHLED

SCHEMATICKÉ ŘEŠENÍ – CHODNÍK
ZASTÁVKA HROMADNÉ DOPRAVY

POHLED

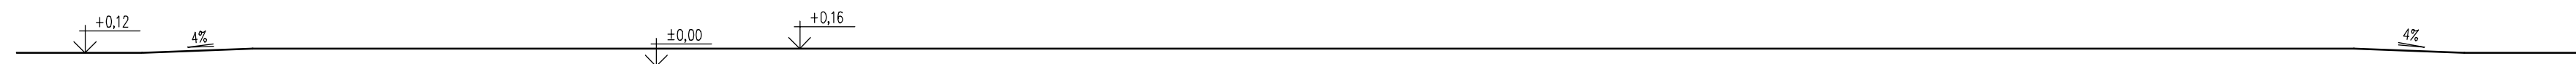

PŮDORYS

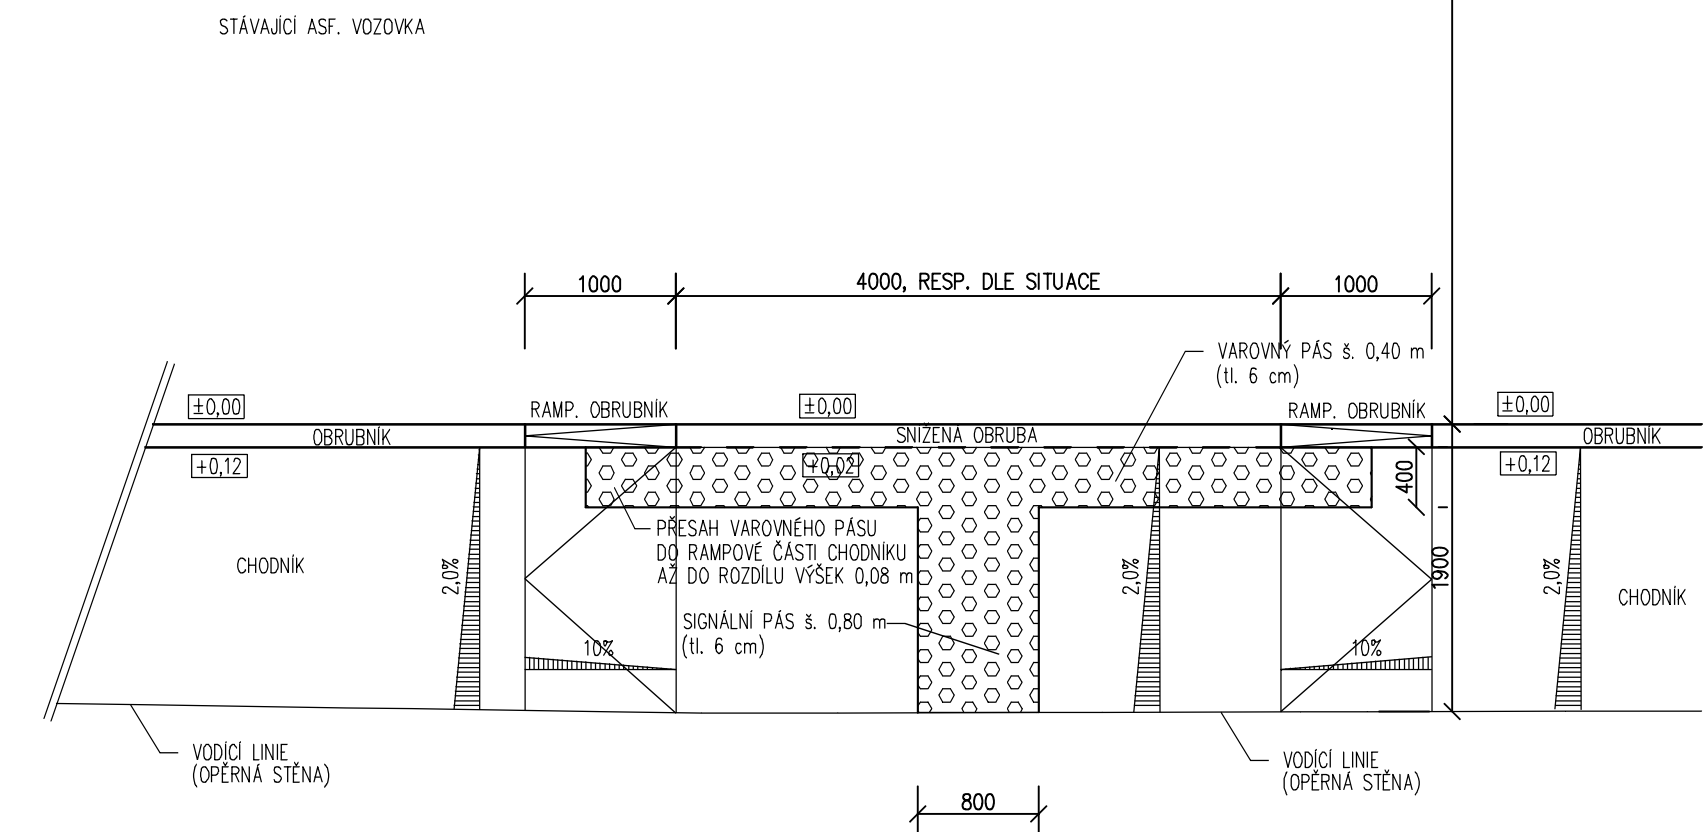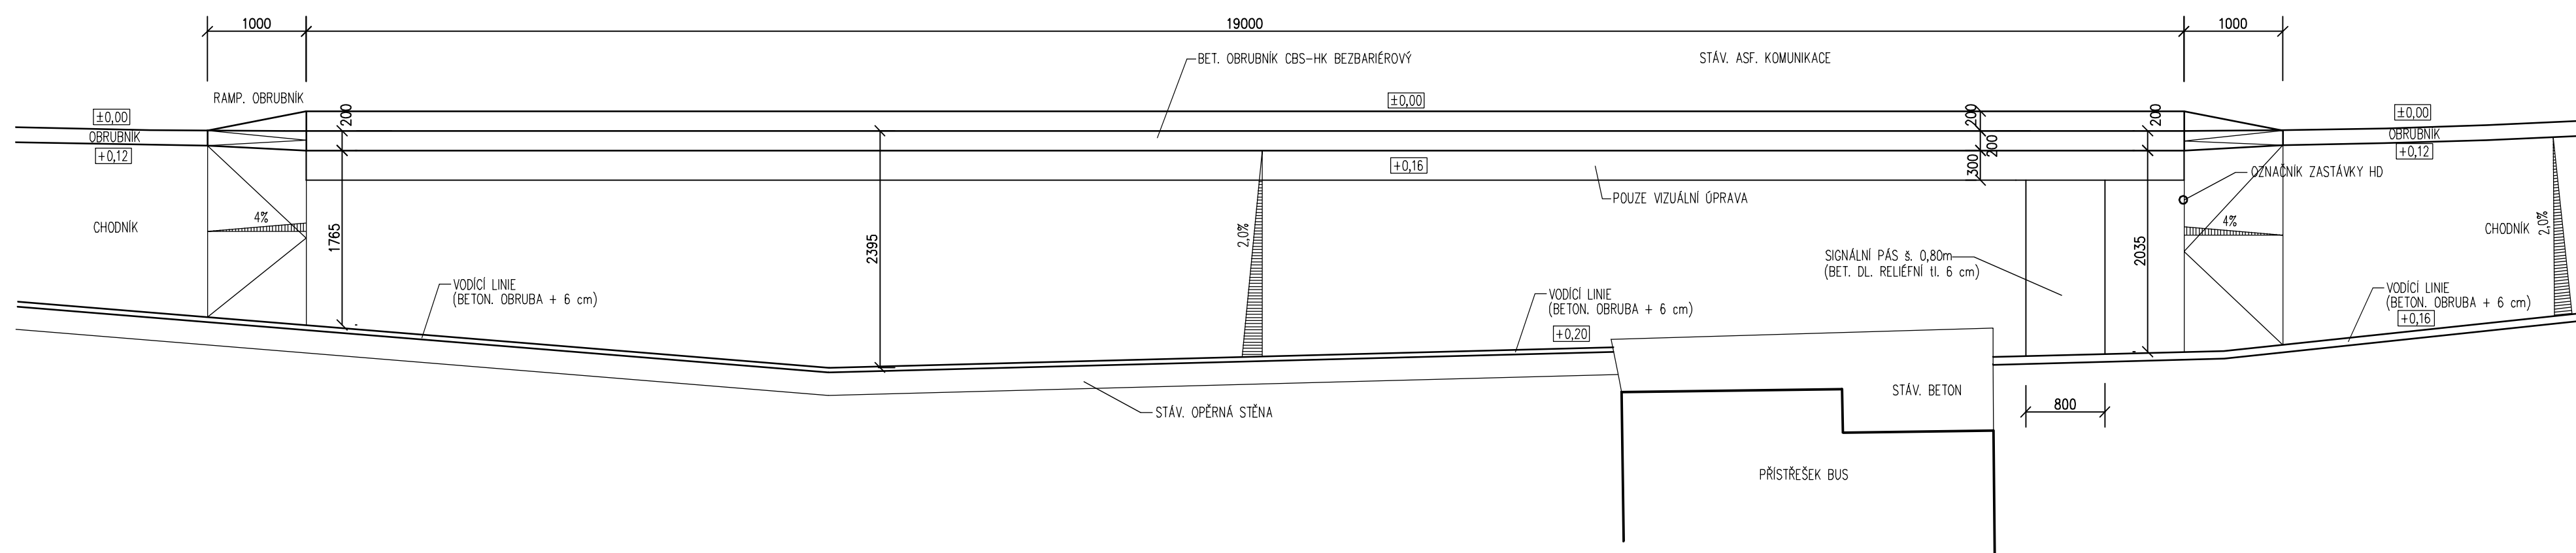

OBJEKT 101 – CHODNÍK

ZODP. PROJEKTANT	PROFESE	VYPRACOVAL	KONTROLOVAL	© TOPO-CAD PARDUBICE • tel: 466 616 317	
stavební část	doprava	ing. R. Loukota			
OBEC	HUSINEC	KRAJ	STŘEDOČESKÝ	FORMÁT	6 x A4
INVESTOR	OBEC HUSINEC, U RADNICE 64, ŘEŽ, 250 68 HUSINEC, IČ: 00240231			DATUM	XII. 2018
K.Ú. HUSINEC U ŘEŽE CHODNÍK V UL. HLAVNÍ, ÚJV – HUSINECKÁ ŘEŽ				STUPEŇ	DSP
				ČÍS. ZAKÁZKY	
				ČÍS. KOPIE	
DETAILY BEZBARIÉROVÝCH ÚPRAV				ČÍS. ARCHIVNÍ	
				ČÍS. VÝKR.	D.4
				MĚŘÍTKO	1:50