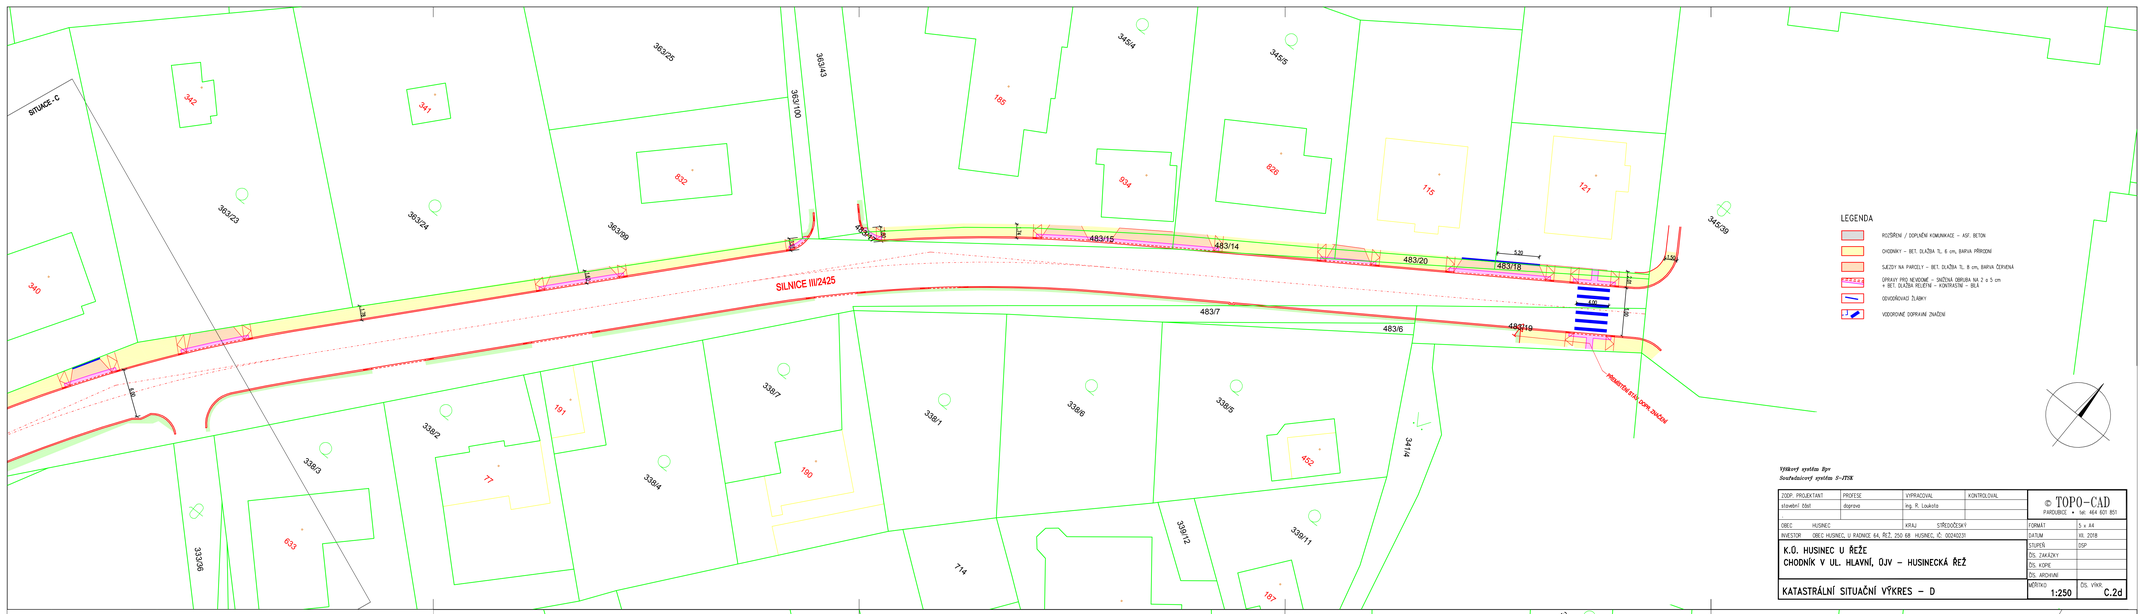
SITUACE C
SILNICE III/2425
483/15
483/14
483/20
483/18
483/7
483/6
483/19
PŘEMÍSTĚNÁ DOPR. ZNAČKA
363/25
363/43
363/100
363/23
363/24
363/39
342
341
340
632
185
634
626
115
121
345/4
345/5
345/39
338/7
338/1
338/6
338/5
338/2
338/3
338/4
338/96
633
181
77
180
452
341/4
338/12
338/11
187
714
LEGENDA
ROZŠÍŘENÍ / DOPLNĚNÍ KOMUNIKACE – ASF. BETON
CHODNÍKY – BET. DLAŽBA TL. 6 cm, BARVA PŘÍRODNÍ
SJEZDY NA PARCELY – BET. DLAŽBA TL. 8 cm, BARVA ČERVENÁ
OPRAVY PVD NEVIDOMÉ – DRÁŽDĚNÁ DRÁŽKA NA 2 x 5 cm + BET. DLAŽBA KLEČENÍ – KONTRASTNÍ – BÍLÁ
ODVODŇOVACÍ ŽLÁBKY
VODOROVNÉ DOPRAVNÍ ZNAČENÍ
Výškový systém Bpv
Souřadnicový systém S-JTSK
ZODP. PROJEKTANT: Ing. Jiří Kubín
PROFESE: dopravní část
VYPRACOVAL: Ing. R. Loukota
KONTROLOVAL:
© TOPO-CAD
PARDUBICE • tel. 464 601 851
OBEC: HUSINEC
KRAJ: STŘEDOČESKÝ
INVESTOR: OBEC HUSINEC, U RADNICE 64, ŘEŽ, 250 68 HUSINEC, IČ: 00240231
FORMÁT: 5 x A4
DATUM: XII. 2018
STUPEŇ: DSP
DIL. ZAKÁZKY:
DIL. KOPIE:
DIL. ARCHIVNÍ:
K.Ú. HUSINEC U ŘEŽE
CHODNÍK V UL. HLAVNÍ, OJV – HUSINECKÁ ŘEŽ
KATASTRÁLNÍ SITUAČNÍ VÝKRES – D
MĚŘÍTKO: 1:250
DIL. VÝKR.: C.2d

SITUACE B
SILNICE III/2425
483/11
483/16
483/5
483/4
483/3
483/2
363/5
363/6
363/40
363/17
363/19
363/20
363/74
363/21
363/22
363/41
293
295
716
469
73
340
363/4
363/3
333/15
333/18
333/19
333/7
333/16
333/21
333/20
333/22
333/30
333/17
72
91
92
78
90
74
533
63
79
101
936
SITUACE D
363/36
633
LEGENDA
ROZŠÍŘENÍ / DOPLNĚNÍ KOMUNIKACE – ASF. BETON
CHODNÍKY – BET. DLAŽBA TL. 6 cm, BARVA PŘÍRODNÍ
SJEZDY NA PARCELY – BET. DLAŽBA TL. 8 cm, BARVA ČERVENÁ
OPRAVY PVD NEVIDOMÉ – DRÁŽDĚNÁ DRÁŽKA NA 2 x 5 cm + BET. DLAŽBA KLEČENÍ – KONTRASTNÍ – BÍLÁ
ODVODŇOVACÍ ŽLÁBKY
VODOROVNÉ DOPRAVNÍ ZNAČENÍ
Výškový systém Bpv
Souřadnicový systém S-JTSK
ZODP. PROJEKTANT: Ing. Jiří Kubín
PROFESE: dopravní část
VYPRACOVAL: Ing. R. Loukota
KONTROLOVAL:
© TOPO-CAD
PARDUBICE • tel. 464 601 851
OBEC: HUSINEC
KRAJ: STŘEDOČESKÝ
INVESTOR: OBEC HUSINEC, U RADNICE 64, ŘEŽ, 250 68 HUSINEC, IČ: 00240231
FORMÁT: 5 x A4
DATUM: XII. 2018
STUPEŇ: DSP
DIL. ZAKÁZKY:
DIL. KOPIE:
DIL. ARCHIVNÍ:
K.Ú. HUSINEC U ŘEŽE
CHODNÍK V UL. HLAVNÍ, OJV – HUSINECKÁ ŘEŽ
KATASTRÁLNÍ SITUAČNÍ VÝKRES – C
MĚŘÍTKO: 1:250
DIL. VÝKR.: C.2c