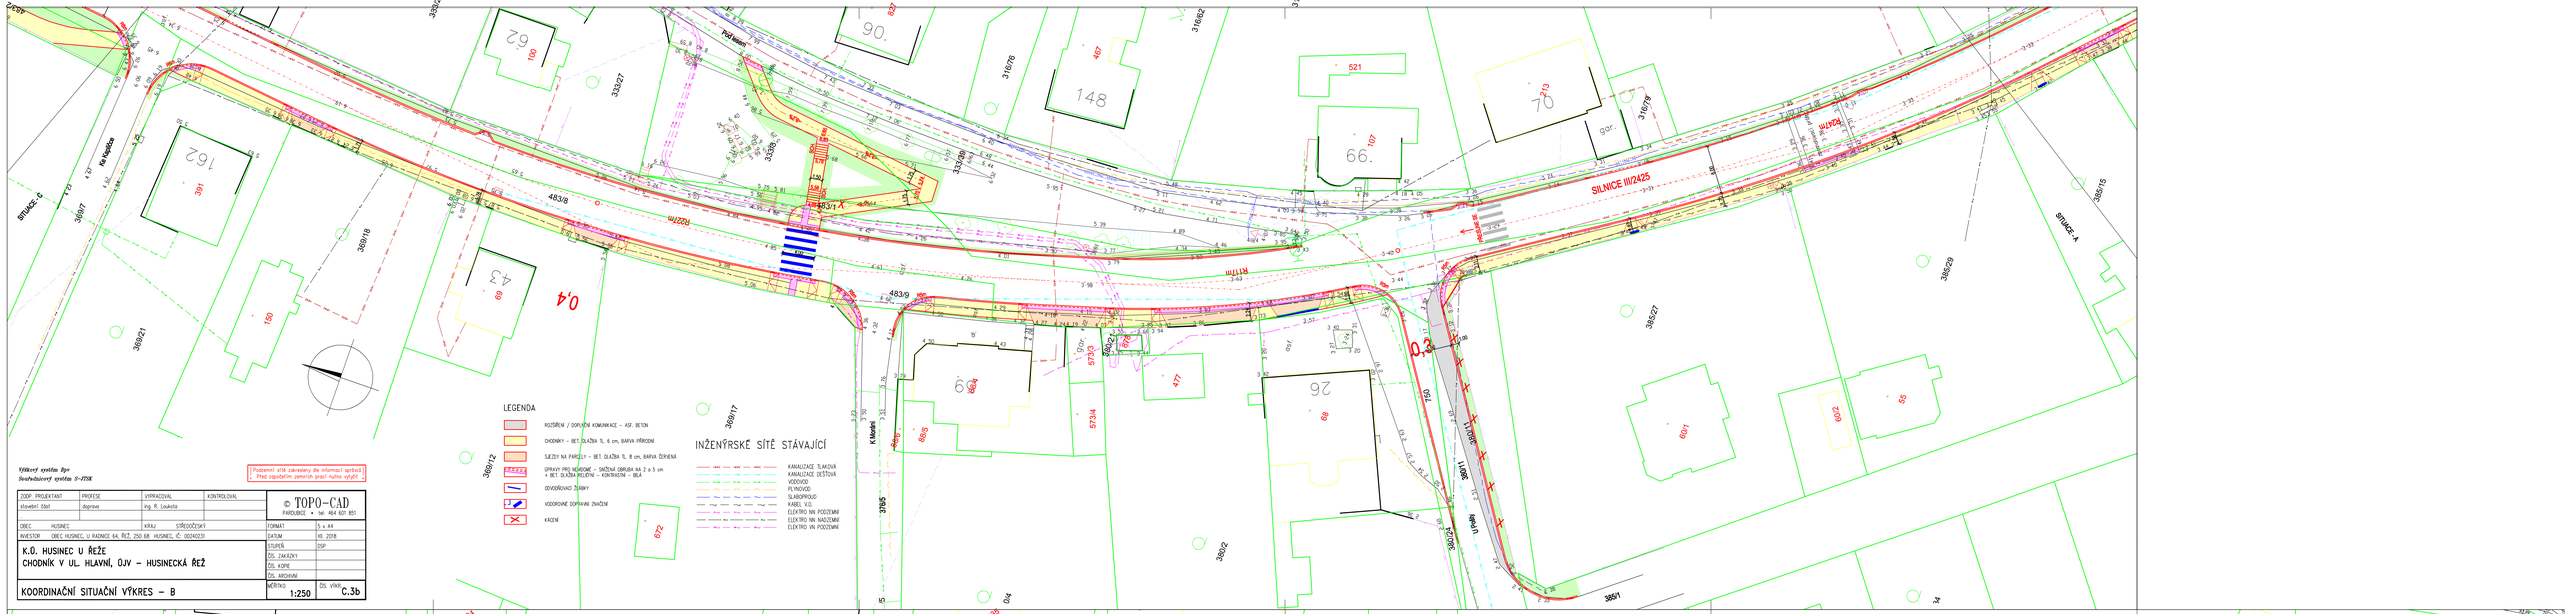

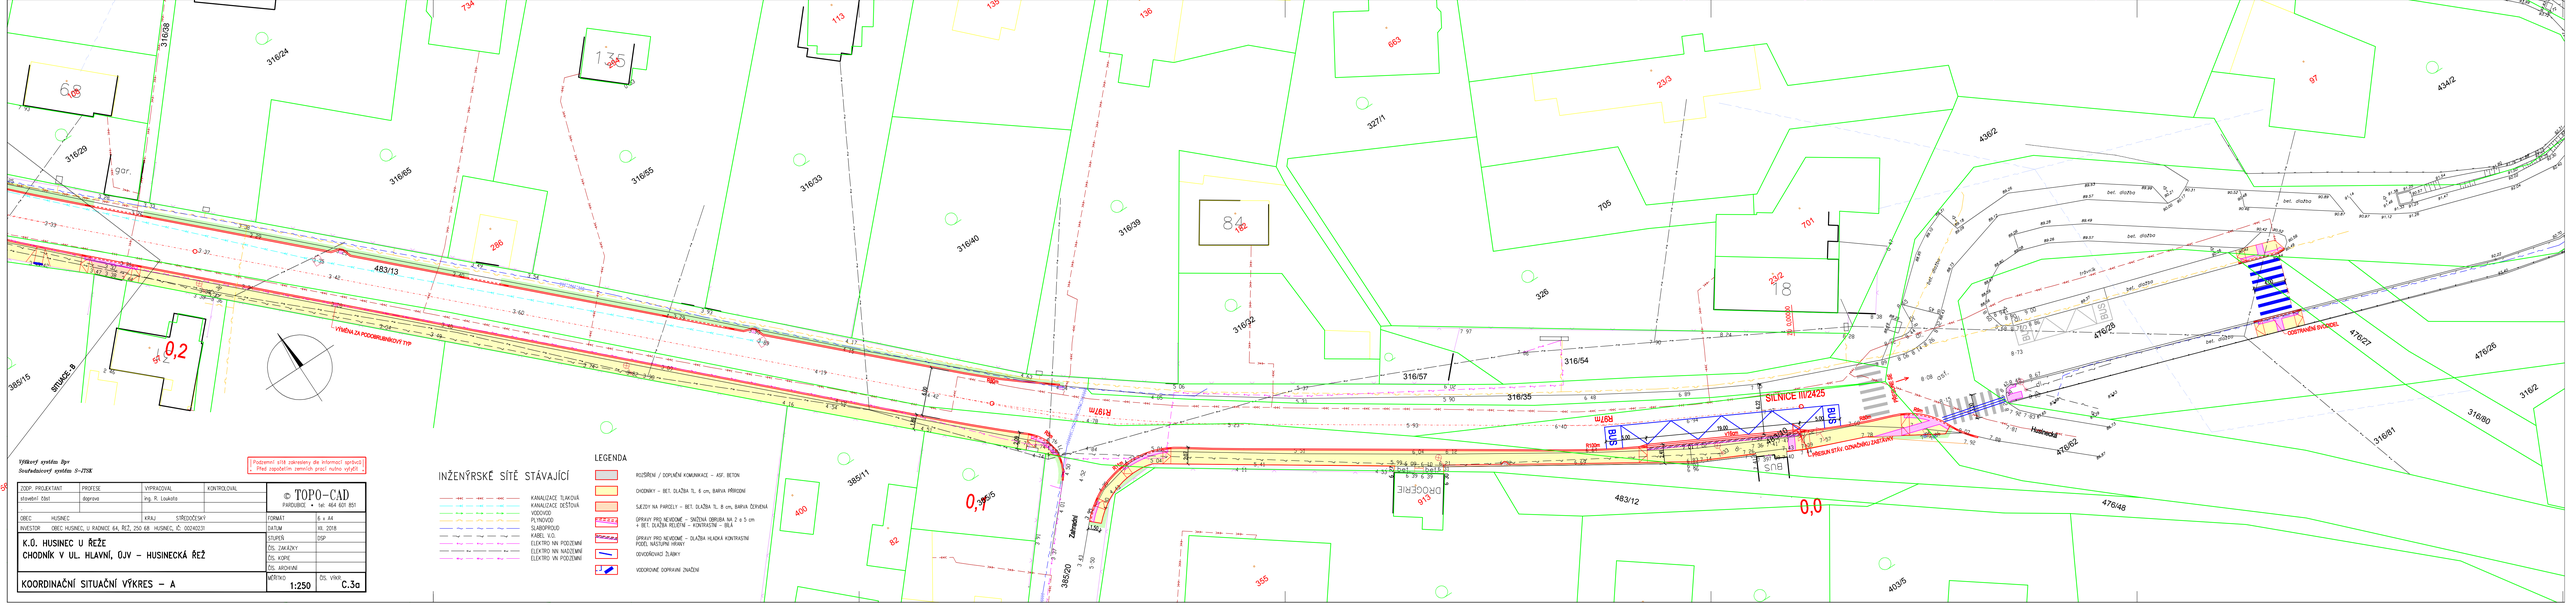

Výškový systém Bpv
Souřadnicový systém S-JTSK

! Podzemní sítě zakreslery dle informací správců !
! Před započetím zemních prací nutno vytyčit !

ZODP. PROJEKTANT	PROFESE	VYPRACOVAL	KONTROLOVAL
stavební část	doprava	ing. R. Loukota	

© TOPO-CAD PARDUBICE • tel. 464 621 851

OBEC	HUSINEC	KRAJ	STŘEDOČESKÝ
INVESTOR	OBEC HUSINEC, U RADNICE 64, ŘEČ, 250 68 HUSINEC, IČ: 00240320		

FORMÁT	5 + A4	
DATUM	01. 2018	
STUPEŇ	DSP	
DŠ. ZAKÁZKY		
DŠ. KOPIE		
DŠ. ARCHIVNÍ		

K.Ú. HUSINEC U ŘEČE
CHODNÍK V UL. HLAVNÍ, OJV – HUSINECKÁ ŘEČ

KOORDINAČNÍ SITUAČNÍ VÝKRES – B

MĚŘÍTKO 1:250 — DŠ. VÝKR. C.3b

ZODP. PROJEKTANT	PROFESE	VYPRACOVAL	KONTROLOVAL
stavební část	doprava	ing. R. Loukota	

© TOPO-CAD PARDUBICE • tel. 464 621 851

OBEC	HUSINEC	KRAJ	STŘEDOČESKÝ
INVESTOR	OBEC HUSINEC, U RADNICE 64, ŘEČ, 250 68 HUSINEC, IČ: 00240320		

FORMÁT	6 + A4	
DATUM	01. 2018	
STUPEŇ	DSP	
DŠ. ZAKÁZKY		
DŠ. KOPIE		
DŠ. ARCHIVNÍ		

K.Ú. HUSINEC U ŘEČE
CHODNÍK V UL. HLAVNÍ, OJV – HUSINECKÁ ŘEČ

KOORDINAČNÍ SITUAČNÍ VÝKRES – A

MĚŘÍTKO 1:250 — DŠ. VÝKR. C.3a