

ÚZEMNÍ PLÁN HUSINEC



LEGENDA :

- Hranice**
- hranice řešeného území
 - katastrální hranice

Záměry, pro které lze vyvlastnit i uplatnit předkupní právo
Veřejně prospěšné stavby - dopravní infrastruktura

- S1,S2 místní komunikace obslužné (VP1, VP2)
- S3,S4 místní komunikace pěší (VP3, VP4)
- S5,S6 parkoviště (DP1, DP2)
- S7 rozšíření vltavské vodní cesty (VH1)

Veřejně prospěšná opatření - plochy územního systému ekologické stability

- O1 NRBC 2001 Údolí Vltavy
- O2 plochy pro lokální ÚSES (LBC 13, LBK 10)



Záměry, pro které lze pouze uplatnit předkupní právo
Veřejně prospěšné stavby - občanské vybavení

- S8 plocha pro společenský dům (OV1)
- S9 plocha pro rozšíření školy (OV2)
- S10 plocha pro obnovu přívozu (OV3)
- S11 plocha pro rozšíření koupaliště (OS1)
- S12-S14 plocha pro sportoviště (OS2 - OS4)

ZÁZNAM O ÚČINNOSTI ÚZEMNÍHO PLÁNU	
<p>ORGÁN VYDÁVAJÍCÍ ÚZEMNÍ PLÁN: Zastupitelstvo obce Husinec</p> <p>Datum vydání ÚP: 15. 6. 2010 Datum nabytí účinnosti ÚP: 1. 7. 2010</p> <p>POŘIZOVATEL: Obecní úřad Husinec</p> <p>Oprávněná úřední osoba pořizovatele - jméno, funkce: Ing. David Krása - místostarosta obce Ing. arch. Martina Bredová - výkonný pořizovatel</p>	

KADLEC K.K. NUSLE spol. s r.o.			
Chaberská 3, 182 00 Praha 8		Tel., fax : 284 680 740, 284 680 750 e-mail: posta@kadleck.cz www.kadleck.cz	
Projektant: Ing. arch. Daniela Binderová	Odborný projektant: Štěpán Klumpar	Operátor: Štěpán Klumpar	
Pořizovatel: Obecní úřad Husinec	Schvalovací orgán: zastupitelstvo obce Husinec	Číslo smělovy: 355/2007	
ÚZEMNÍ PLÁN HUSINEC		Datum: 6.2010	Výkres č.: A3
Název výkresu: Výkres veřejně prospěšných staveb, opatření a asanací		Měřítko: 1 : 5000	Kopie č.:

A3. VÝKRES VEŘEJNĚ PROSPĚŠNÝCH STAVEB, OPATŘENÍ A ASANACÍ

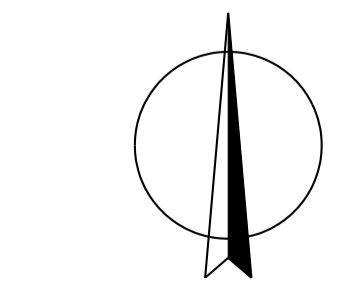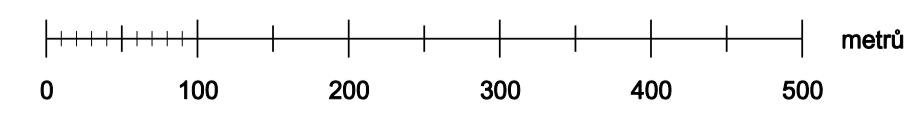

M.: 1:5000