

ÚZEMNÍ PLÁN HUSINEC





LEGENDA :

stav	návrh	
		hranice řešeného území
		katastrální hranice
		hranice zastavěného území k 15. 7. 2009
		hranice zastavitelných ploch
		hranice ploch přestavby

ZÁZNAM O ÚČINNOSTI ÚZEMNÍHO PLÁNU	
ORGÁN VYDÁVAJÍCÍ ÚZEMNÍ PLÁN: Zastupitelstvo obce Husinec	
Datum vydání ÚP: 15. 6. 2010 Datum nabytí účinnosti ÚP: 1. 7. 2010	
POŘIZOVATEL: Obecní úřad Husinec	
Oprávněná úřední osoba pořizovatele - jméno, funkce: Ing. David Krása - místostarosta obce Ing. arch. Martina Bredová - výkonný pořizovatel	

KADLEC K.K. NUSLE spol. s r.o.			
Chaberská 3, 182 00 Praha 8		Tel., fax: 284 680 740, 284 680 750 e-mail: posta@kadleckk.cz www.kadleckk.cz	
Projektant: Ing. arch. Daniela Binderová	Odborný projektant: Štěpán Klumpar	Operátor: Štěpán Klumpar	
Pořizovatel: Obecní úřad Husinec	Schvalovací orgán: zastupitelstvo obce Husinec	Číslo smlouvy: 355/2007	
Název výřezu: ÚZEMNÍ PLÁN HUSINEC		Datum: 6.2010	Výkres č.: A1
Základní členění území		Měřítko: 1 : 5000	Kopie č.:

A1. ZÁKLADNÍ ČLENĚNÍ ÚZEMÍ

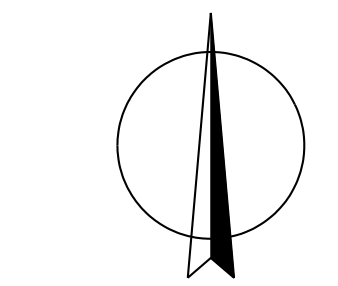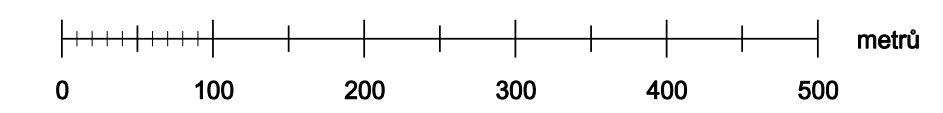

M.: 1:5000