


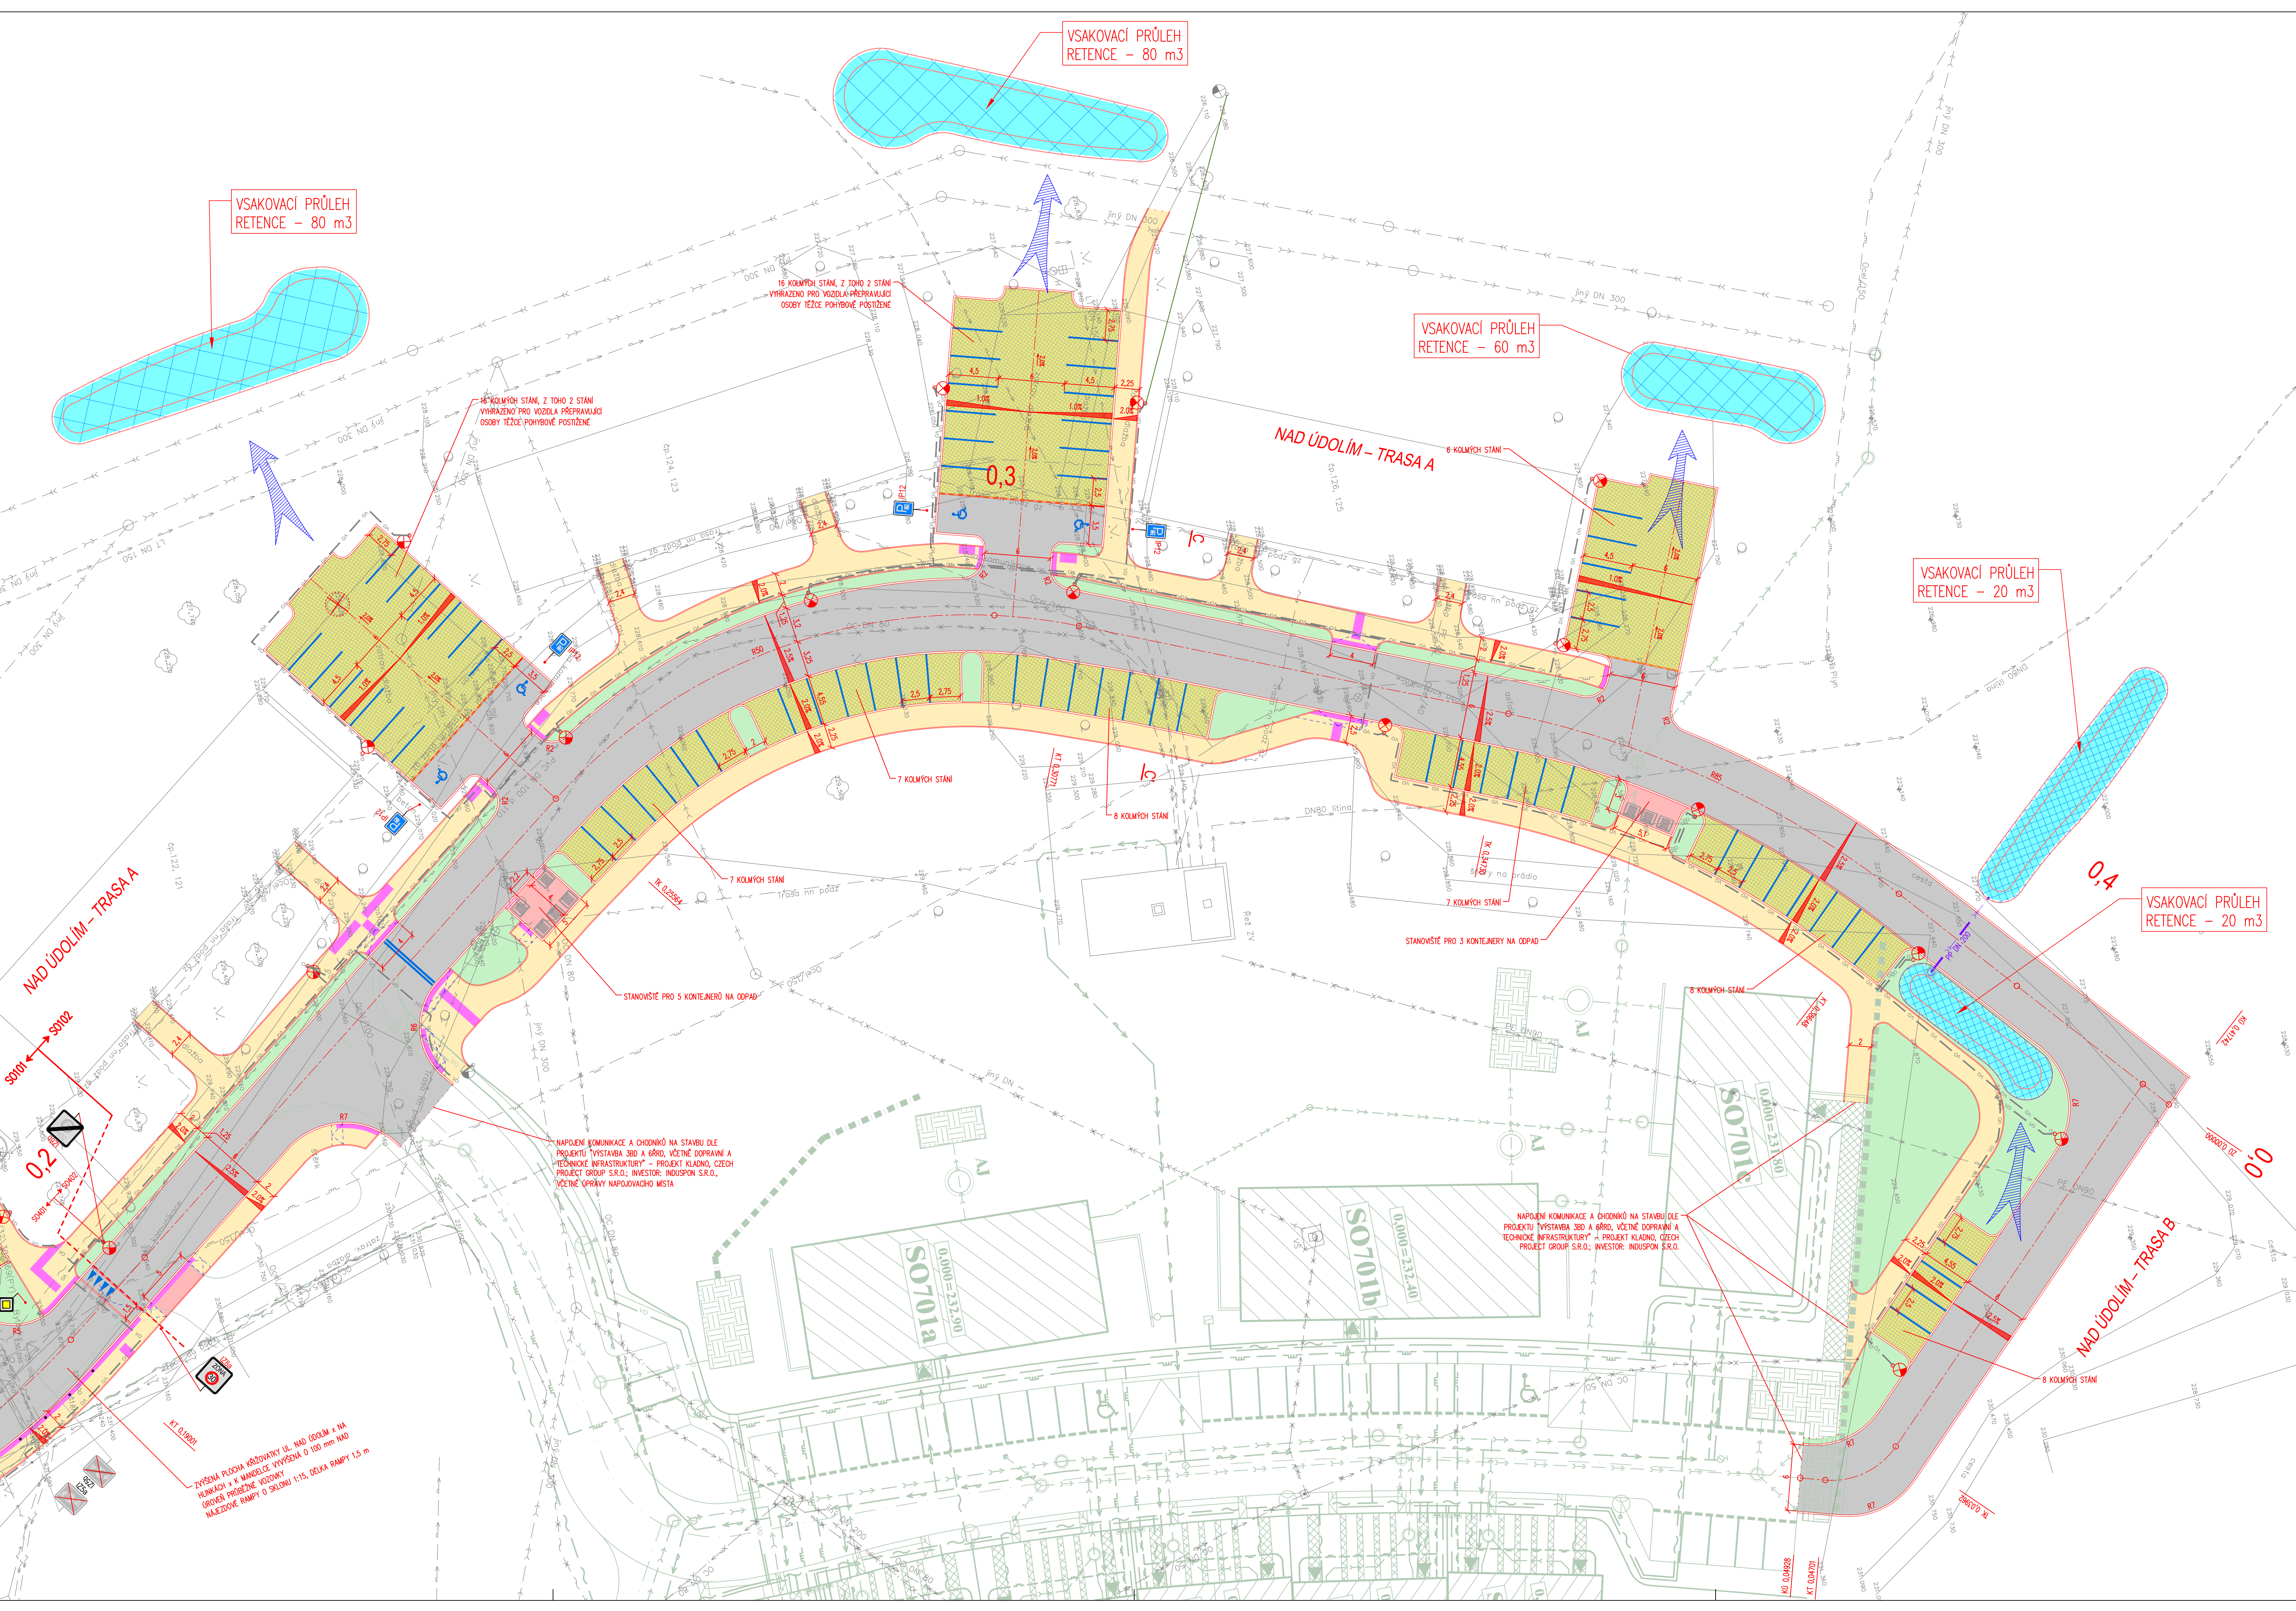

LEGENDA

- OSA KOMUNIKACE
- BETONOVÁ OBRUBA
- BETONOVÁ BEZBARIEROVÁ OBRUBA ()
- RAMPY
- VODOPROVNÉ DOPRAVNÍ ZNAČENÍ – BÍLÉ
- HRANICE STAVEBNÍCH ÚPRAV
- VOZOVKA – ASFALTOBETON
- NEZPEVNĚNÁ KRAJNICE
- PARKOVIŠTĚ – BETONOVÁ DLAŽBA TL 80 mm
- CHODNÍK – BETONOVÁ DLAŽBA TL 60 mm
- BETONOVÁ DLAŽBA TL 60 mm (MIMO CHODNÍKOVÉ PLOCHY)
- VJEZD – BETONOVÁ DLAŽBA TL 80 mm
- ZELENĚ
- VEGETAČNÍ DLAŽBA
- OPATŘENÍ PRO NEVIDOMÉ
- UMĚLÁ VODÍČÍ LK
- KONTRASTNÍ PÁS ZASTÁVKY (BEZ HMATOVÝCH ÚPRAV)
- LAMPA VO NA STOŽÁRU
- RUŠENÝ PRVEK
- STROM KACENÝ
- SVISLÉ DOPRAVNÍ ZNAČENÍ NOVÉ
- SVISLÉ DOPRAVNÍ ZNAČENÍ STÁVAJÍCÍ
- ZAHRAZOVACÍ SLOUPEK
- PŘÍPOJKA ULIČNÍ VPUSTI DN 150
- ULIČNÍ VPUST (D400)
- HORSKÁ VPUST (C250)

INŽENÝRSKÉ SÍTĚ – STÁVAJÍCÍ

- PLYNOVODNÍ ŘÁD STL (GasNet)
- SĐELOVACÍ KABEL – NADZEMNÍ (CETIN)
- SĐELOVACÍ KABEL – PODZEMNÍ (CETIN)
- SĐELOVACÍ KABEL – PODZEMNÍ (CETIN)
- OPLOSTŘ, HOPE TUBA, SOULUBNÍ OPLOSTŘENÍ A METALIZACE
- SĐELOVACÍ KABEL – PODZEMNÍ NEPROVOZOVÁVANY (CETIN)
- ELEKTRO NN – NADZEMNÍ (ČEZ DST)
- ELEKTRO NN – PODZEMNÍ (ČEZ DST)
- ELEKTRO VN – PODZEMNÍ (ČEZ DST)
- VODOVOD (SVAS)
- VODOVOD (LUV)
- KANALIZACE DĚSTOVÁ
- KANALIZACE SPLÁŠKOVÁ (SVAS)

INŽENÝRSKÉ SÍTĚ – NOVÉ

- VEREJNÉ OSVĚTLENÍ – PODZEMNÍ
- DĚSTOVÁ KANALIZACE
- ŠACHTA DĚSTOVÉ KANALIZACE
- SĐELOVACÍ KABEL – PODZEMNÍ – PŘELOŽKA

VÝŠKOVÝ SYSTÉM B.P.V.

NOZA, s.r.o.
Hutská 229, 272 01 Kladno, tel.: 777 120 939
e-mail: info@nozasro.cz, www.nozasro.cz
IČ: 247 67 417; DIČ: CZ247 67 417

HLAVNÍ INŽENÝR PROJEKTU:	Ing. Tomáš Husák	ČÍSLO ZAKÁZKY:	2021050
ZODPOVĚDNÝ PROJEKTANT:	Ing. Tomáš Husák	STUPEŇ:	DUPŠ
VYPRACOVAL:	Ing. Tomáš Husák	DATUM:	11/2021
INVESTOR:	Obec Husinec U Radnice 64, 250 68 Husinec	FORMÁT A4:	10 (1050x294)
KATASTRÁLNÍ ÚZEMÍ:	Husinec u Řeže (649678)	MÉRITKO:	PARE:
AKCE:	REKONSTRUKCE UL. NAD ÚDOLÍM, HUSINEC	ČÍSLO PRÍLOHY:	1:250
PRÍLOHA:	SITUACE DOPRAVNÍHO ŘEŠENÍ – 2. ETAPA		D.102.2

SOUŘADNICOVÝ SYSTÉM J.TSK