


Výkres systém By
Souřadnicový systém S-JTSK

ZODP. PROJEKTANT	PROJESE	VYPRACOVAL	KONTROLOVAL	© TOPO-CAD	
stavební část	doprava	ing. R. Loukota		PAROVUBICE	tel: 464 601 801
OBEC	HUSINEC	KRAJ	STŘEDODĚSKÝ	FORMÁT	5 x A4
INVESTOR	OBEC HUSINEC, U RADNICE 64, ŘEŽ, ZSO 68 HUSINEC, IČ: 00240231			DATAUM	XII 2018
K.Ú. HUSINEC U ŘEŽE					
CHODNÍK V UL. HLAVNÍ, ÚJV – HUSINECKÁ ŘEŽ					
KATASTRÁLNÍ SITUÁČNÍ VÝKRES – B					
				1:250	Č.2b

LEGENDA

	ROZŠŘENÍ / DOPLNĚNÍ KOMUNIKACE – ASF. BETON
	CHODNÍKY – BET. DLAŽBA TL. 8 cm, BARVA PŘIRODNÍ
	SKLADY NA PARCELY – BET. DLAŽBA TL. 8 cm, BARVA ČERNĚNÁ
	OPRAVY PRO NEVÝKON – SÍŤOVÁ OBRUBA NA 2 a 5 cm + BET. DLAŽBA PŘELOŽNÁ – KONTRASTNÍ – BÍLÁ
	ODVODŇOVACÍ ŽLABY
	VOZIDLOVÉ DOPRAVNÍ ZNAČENÍ

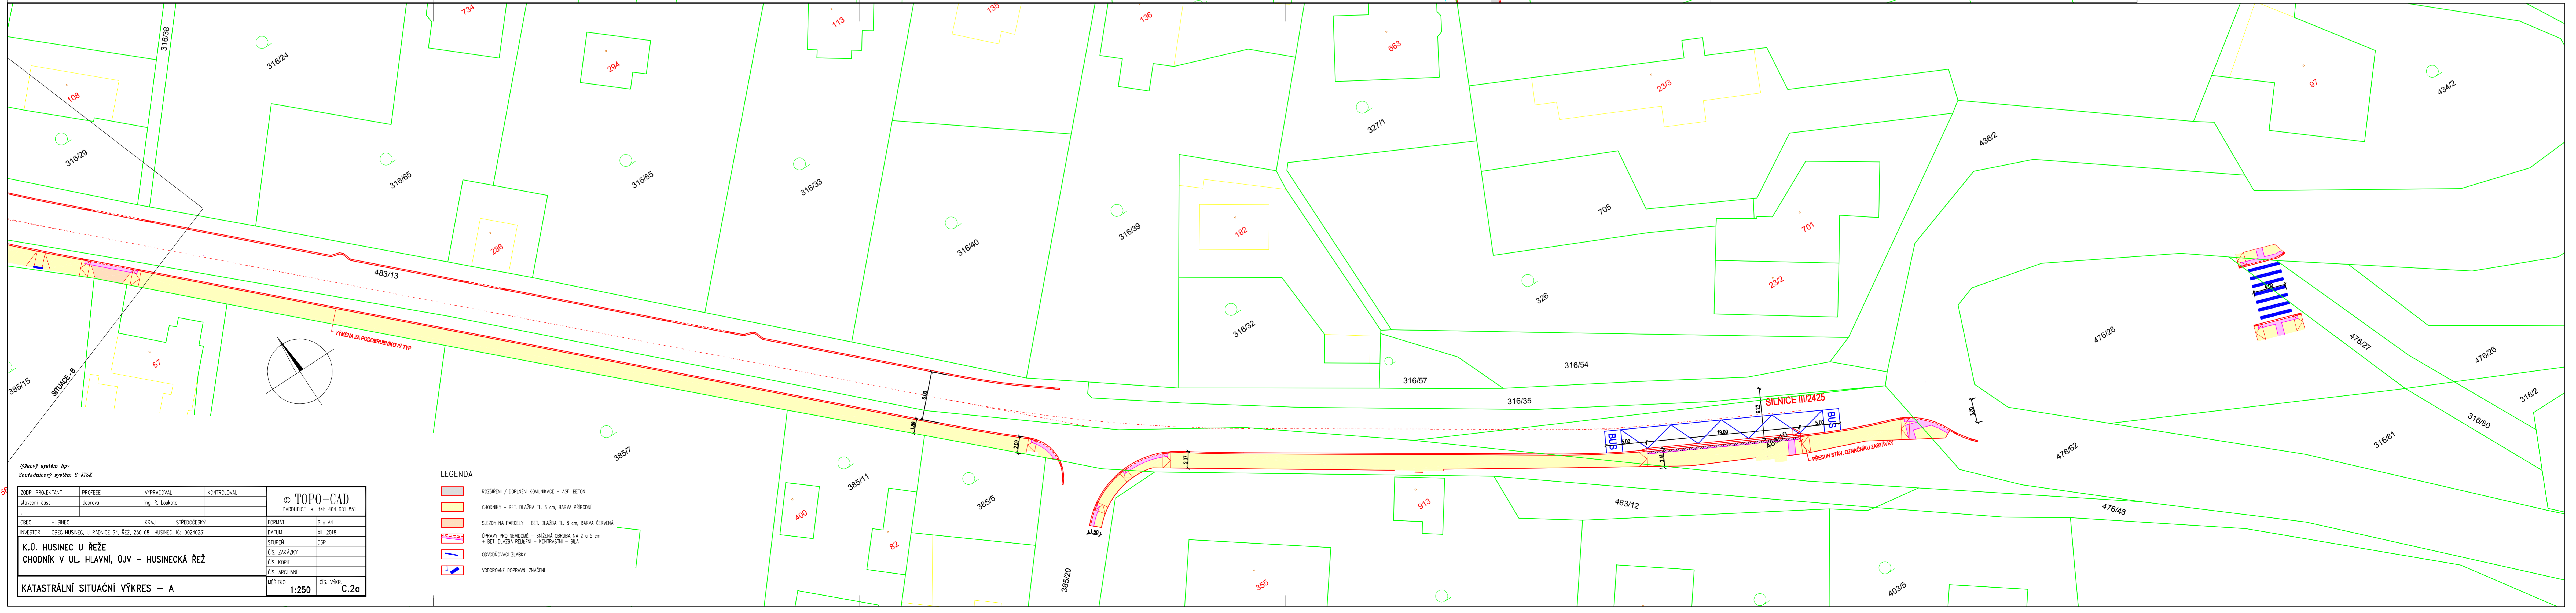

Výkres systém By
Souřadnicový systém S-JTSK

ZODP. PROJEKTANT	PROJESE	VYPRACOVAL	KONTROLOVAL	© TOPO-CAD	
stavební část	doprava	ing. R. Loukota		PAROVUBICE	tel: 464 601 801
OBEC	HUSINEC	KRAJ	STŘEDODĚSKÝ	FORMÁT	6 x A4
INVESTOR	OBEC HUSINEC, U RADNICE 64, ŘEŽ, ZSO 68 HUSINEC, IČ: 00240231			DATAUM	XII 2018
K.Ú. HUSINEC U ŘEŽE					
CHODNÍK V UL. HLAVNÍ, ÚJV – HUSINECKÁ ŘEŽ					
KATASTRÁLNÍ SITUÁČNÍ VÝKRES – A					
				1:250	Č.2a

LEGENDA

	ROZŠŘENÍ / DOPLNĚNÍ KOMUNIKACE – ASF. BETON
	CHODNÍKY – BET. DLAŽBA TL. 8 cm, BARVA PŘIRODNÍ
	SKLADY NA PARCELY – BET. DLAŽBA TL. 8 cm, BARVA ČERNĚNÁ
	OPRAVY PRO NEVÝKON – SÍŤOVÁ OBRUBA NA 2 a 5 cm + BET. DLAŽBA PŘELOŽNÁ – KONTRASTNÍ – BÍLÁ
	ODVODŇOVACÍ ŽLABY
	VOZIDLOVÉ DOPRAVNÍ ZNAČENÍ