

PLOCHY S PRVKY REGULAČNÍHO PLÁNU

LEGENDA

mapový podklad a hranice

- KATASTRÁLNÍ MAPA
- HRANICE ŘEŠENÉHO ÚZEMÍ

STAV NÁVRH

prvky regulačního plánu

- PLOCHY S PRVKY REGULAČNÍHO PLÁNU (PRP)
- KÓTOVÁNÍ PRVKŮ REGULAČNÍHO PLÁNU
- NEPŘEKROČITELNÁ STAVEBNÍ ČÁRA
- ZÁVAZNÁ STAVEBNÍ ČÁRA
- ZAJIŠTĚNÍ PŘOCHODU ÚZEMÍM
- VÝŠKOVÉ OMEZENÍ RODINNÉ ZÁSTAVBY NA 1+P
- ULIČNÍ ČÁRA - někde značí odstup oplocení od lesa (5m)

STAV NÁVRH

plochy s rozdílným způsobem využití

- BYDLENÍ V BYTOVÝCH DOMECH
- BYDLENÍ V RODINNÝCH DOMECH - MĚSTSKÉ A PŘÍMĚSTSKÉ
- REKREACE - NA PŘÍRODNÍCH PLOCHÁCH (BEZ STAVEB)
- OBČANSKÉ VYBAVENÍ - VEŘEJNÁ INFRASTRUKTURA
- VEŘEJNÁ PROSTRANSTVÍ
- DOPRAVNÍ INFRASTRUKTURA - SILNIČNÍ
- TECHNICKÁ INFRASTRUKTURA
- ZELENĚ NA VEŘEJNÝCH PROSTRANSTVÍCH
- ZELENĚ SOUKROMÁ A VYHRÁZENÁ
- PLOCHY SMÍŠENÉ NEZASTAVĚNÉHO ÚZEMÍ - PŘÍRODNÍ KRAJINNÁ ZELENĚ


ostatní

- HRANICE 50M OD OKRAJE LESA
- OZNAČENÍ ZASTAVITELNÝCH PLOCH

průnik zastavitelných ploch s plochami s prvky regulačního plánu

- Z 04
- Z 05
- Z 06
- Z 07
- Z 09
- Z 11
- Z 13
- Z 14
- Z 15
- Z 16
- Z 20
- Z 22

- PRP 1
- PRP 2
- PRP 3
- PRP 4
- PRP 5
- PRP 6
- PRP 7
- PRP 8
- PRP 9
- PRP 10
- PRP 11
- PRP 12

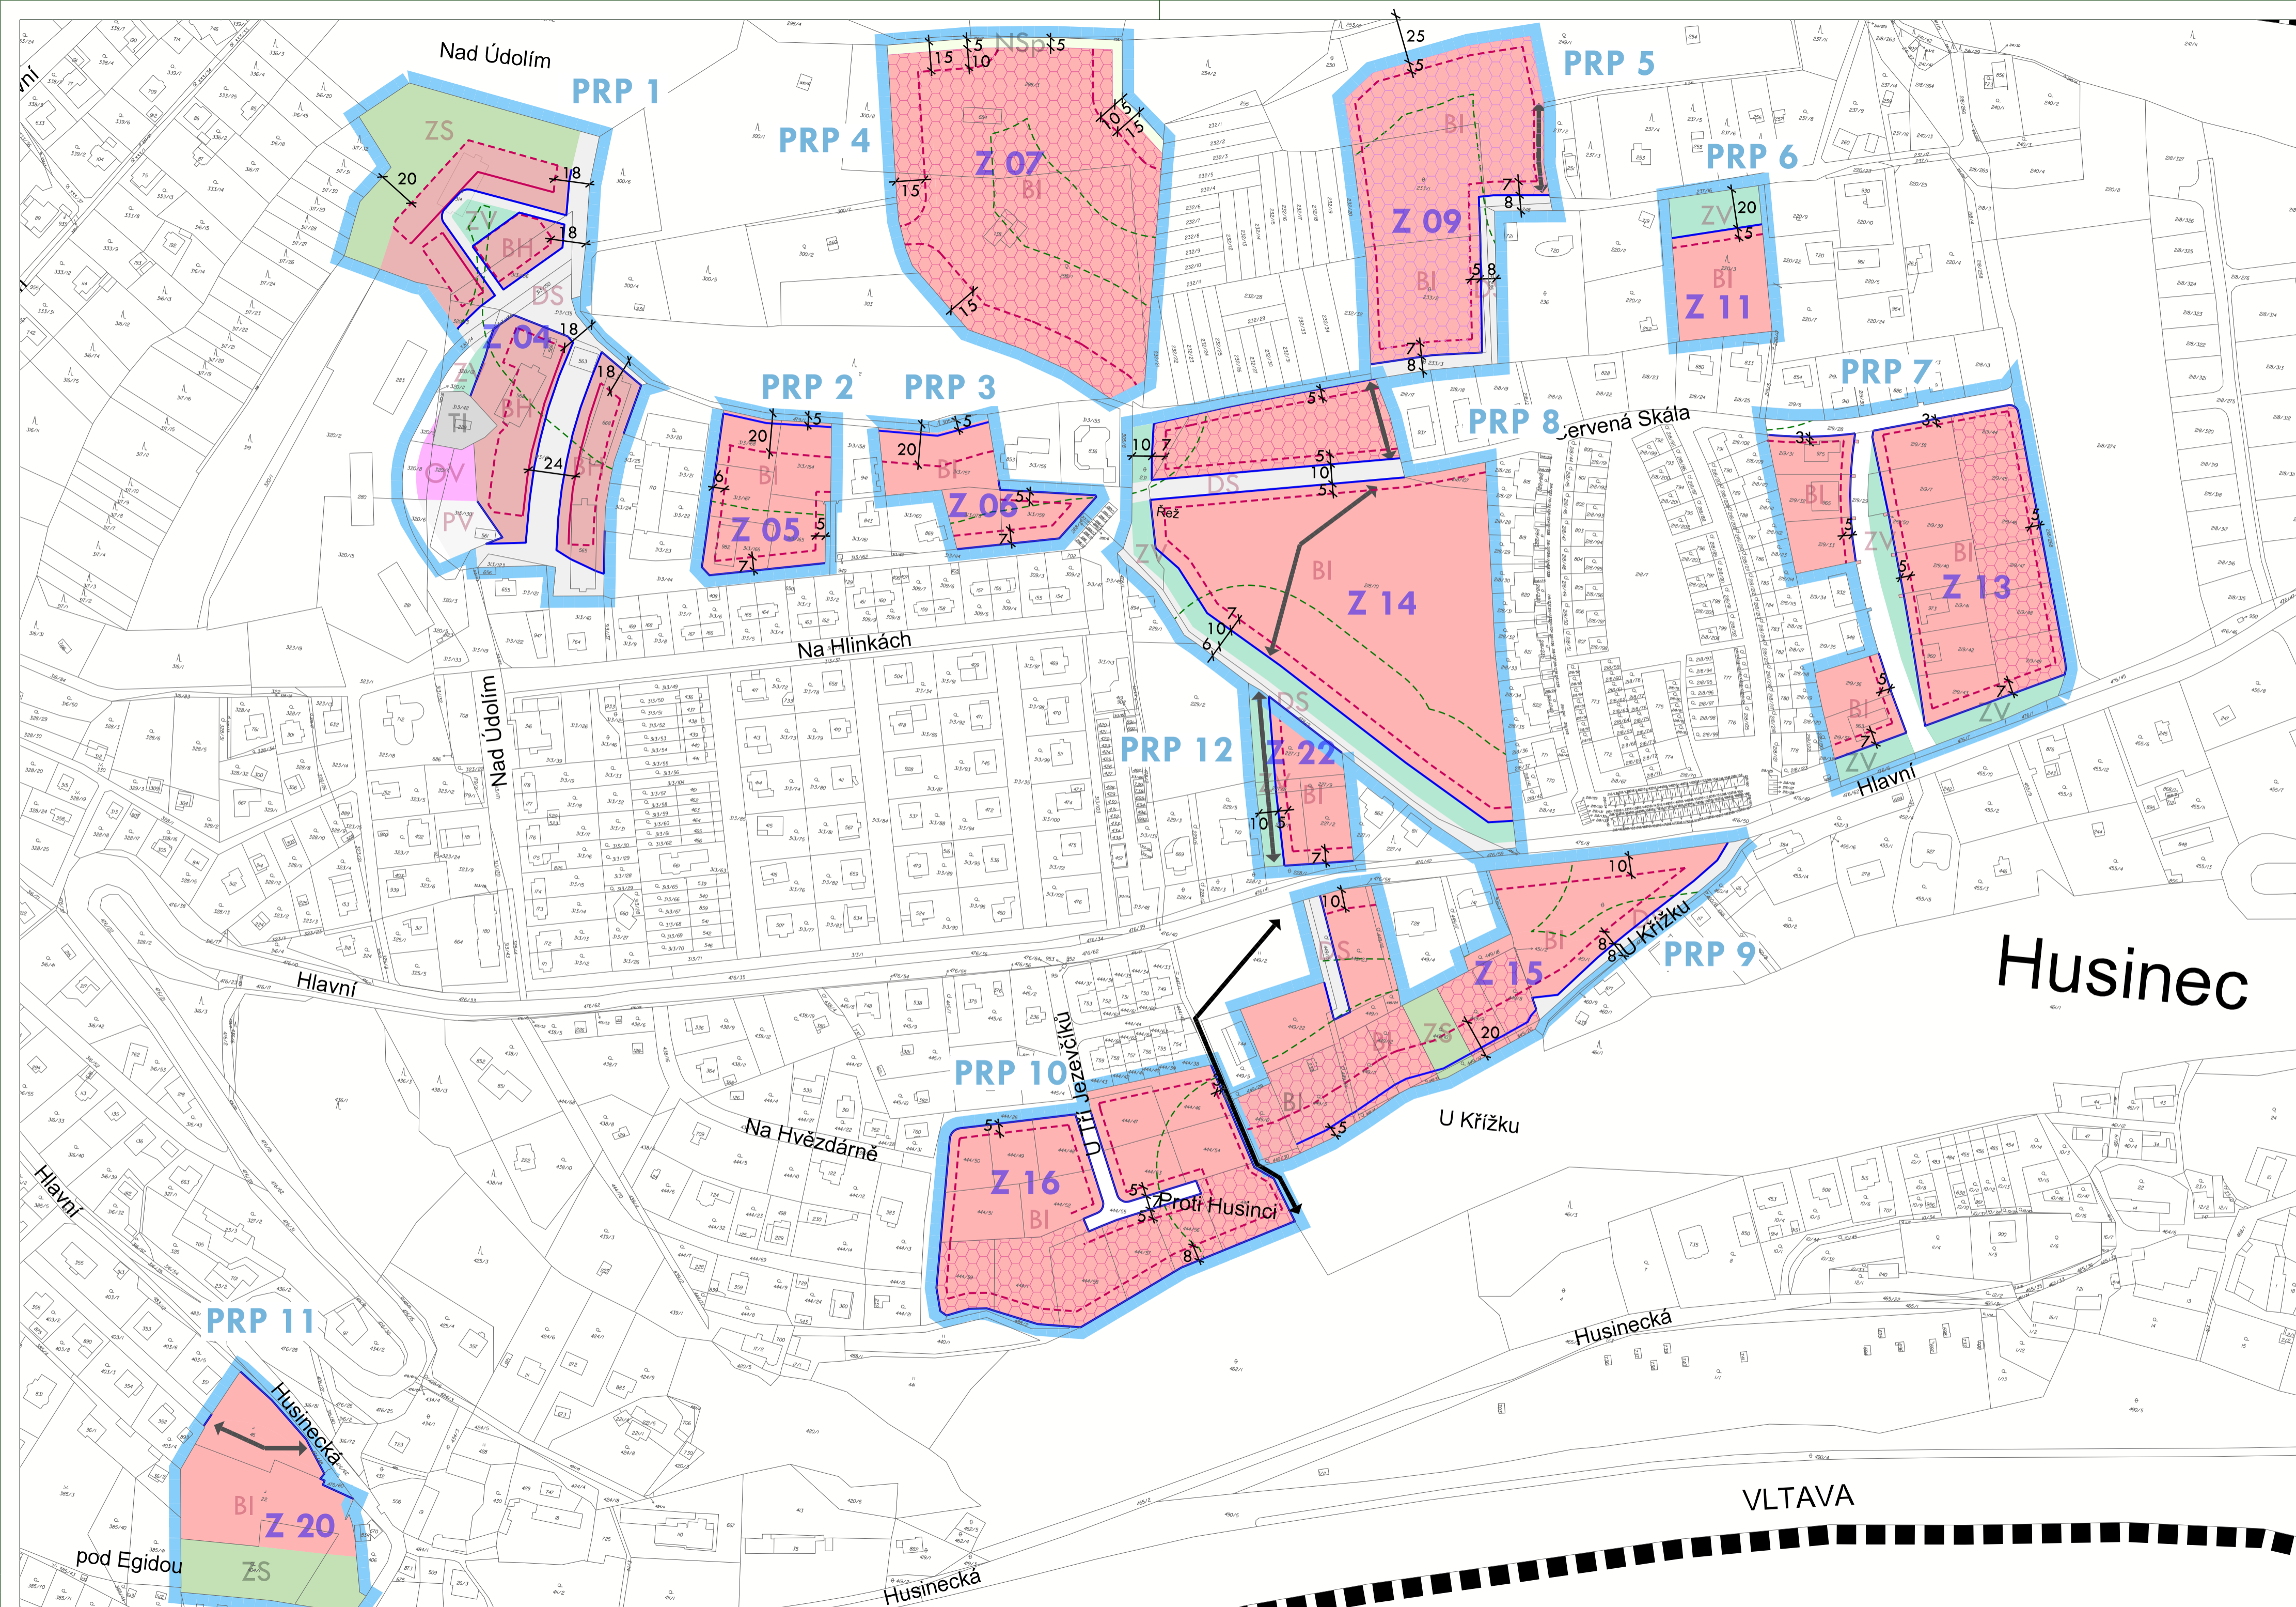

HUSINEC

ÚZEMNÍ PLÁN

OBJEDNATEL : OBEC HUSINEC
 POŘIZOVATEL : OBECNÍ ÚŘAD HUSINEC
 ZPRACOVATEL : ING. ARCH. IVAN KAPLAN - AGORA STUDIO
 Vinohradská 156, Praha 3, 130 00

NÁVRH PRO VEŘEJNÉ PROJEDNÁNÍ

VÝKRES:	PLOCHY S PRVKY REGULAČNÍHO PLÁNU	Č. VÝKRESU:	5
ZPRACOVATEL:	Agora studio	SEVER:	
	doc. Ing. arch. Ivan KAPLAN Ing. arch. Klára VACHALOVÁ Ing. Kateřina JELINKOVÁ	PARE:	
MĚŘÍTKO:	1 : 2 000	DATUM:	prosinec 2020