


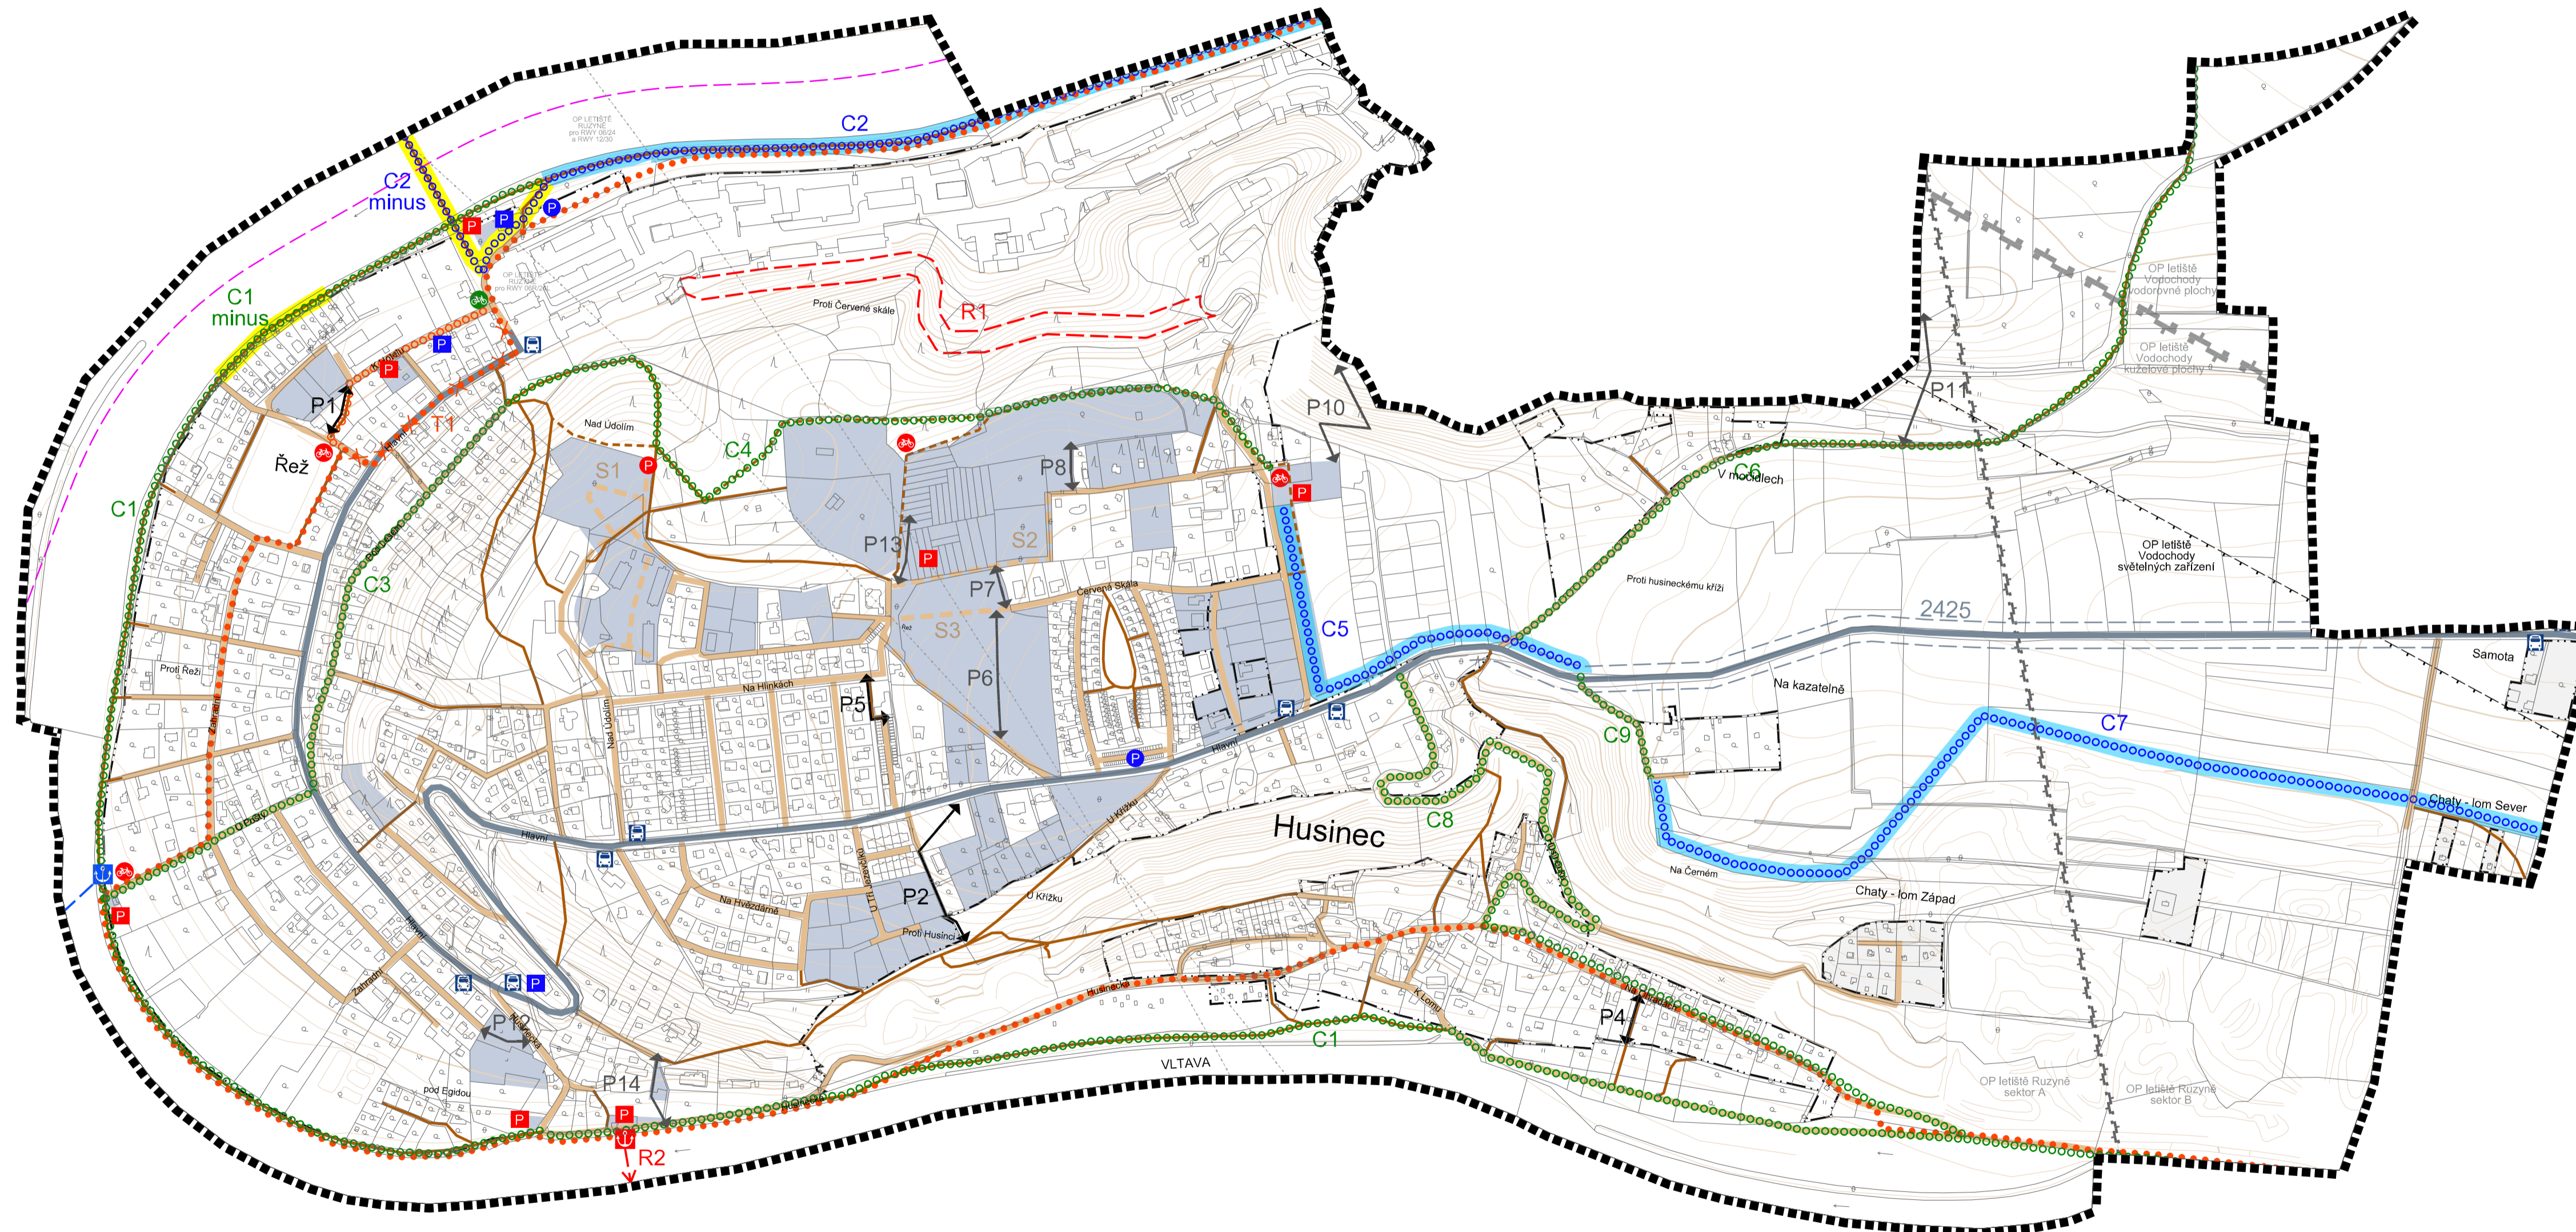

# HLAVNÍ VÝKRES - DOPRAVNÍ INFRASTRUKTURA



## LEGENDA

STAV	NÁVRH	REZERVA	
			SILNICE III. TŘÍDY VČ. OCHRANNÉHO PÁSMA
			MÍSTNÍ A ÚČELOVÉ KOMUNIKACE
			PĚŠÍ CESTY
			KORIDOR CYKLOSTEZKY
			KORIDOR OBSLUŽNÉ KOMUNIKACE (územní rezerva vnitroareálové komunikace ÚJV)
			TURISTICKÁ TRASA
			CYKLISTICKÁ TRASA (označení dle kap. 4.1.4. v textu Návrhu)
			CYKLOSTEZKA
			ZRUŠENÍ TRAS
			MÍSTNÍ ZÚŽENÍ ČI OMEZENÉ POUŽITÍ TRASY
			OCHRANNÉ PÁSMA LETIŠTĚ VODOCHODY - s výškovým omezením staveb, vnitřní vodorovné plochy/ kuželové plochy
			OCHRANNÉ PÁSMA LETIŠTĚ RUZYNĚ - s výškovým omezením staveb, vnější vodorovné plochy
			OCHRANNÉ PÁSMA LETIŠTĚ RUZYNĚ - k ochraně před nebezpečnými a klamavými světly
			OCHRANNÉ PÁSMA LETIŠTĚ VODOCHODY - světelných zařízení
			CYKLOPOINT
			ZASTÁVKA AUTOBUSU
			VODNÍ DOPRAVA - KOTVIŠTĚ, PŘÍVOZ
			VEŘEJNÉ PARKOVÁNÍ
			PARKOVÁNÍ VYHRAZENÉ
			ZAJIŠTĚNÍ PRŮCHODU ÚZEMÍM
			OP ŽELEZNIČNÍ TRATĚ
			VLTAVSKÁ VODNÍ CESTA - stávající vodní cesta na dolním úseku Vltavy (VD2) Mělník (soutok s Labem) - Třebenice
			HRANICE ŘEŠENÉHO ÚZEMÍ
			HRANICE PARCEL
			ZASTAVĚNÉ ÚZEMÍ vymezené k 30. 9. 2020
			ZASTAVITELNÉ PLOCHY
			VRSTEVNICE

Značky na výkrese představují přibližné umístění prvku.

Celé správní území obce Husinec je situováno v ochranném pásmu leteckých zabezpečovacích zařízení M0 a ve vzdušném prostoru M0

# HUSINEC

## ÚZEMNÍ PLÁN

OBJEDNATEL : OBEC HUSINEC  
 POŘIZOVATEL : OBECNÍ ÚŘAD HUSINEC  
 ZPRACOVATEL : ING. ARCH. IVAN KAPLAN - AGORA STUDIO  
 Vinohradská 156, Praha 3, 130 00

### NÁVRH PRO OPAKOVANÉ VEŘEJNÉ PROJEDNÁNÍ

VÝKRES: <b>HLAVNÍ VÝKRES - DOPRAVNÍ INFRASTRUKTURA</b>	Č. VÝKRESU: <b>3</b>
ZPRACOVATEL: 	SEVER: 
doc. Ing. arch. Ivan KAPLAN Ing. arch. Klára VACHALOVÁ Ing. Kateřina JELINKOVÁ	PARÉ: 
MĚŘÍTKO: <b>1 : 5 000</b>	DATUM: <b>říjen 2021</b>