


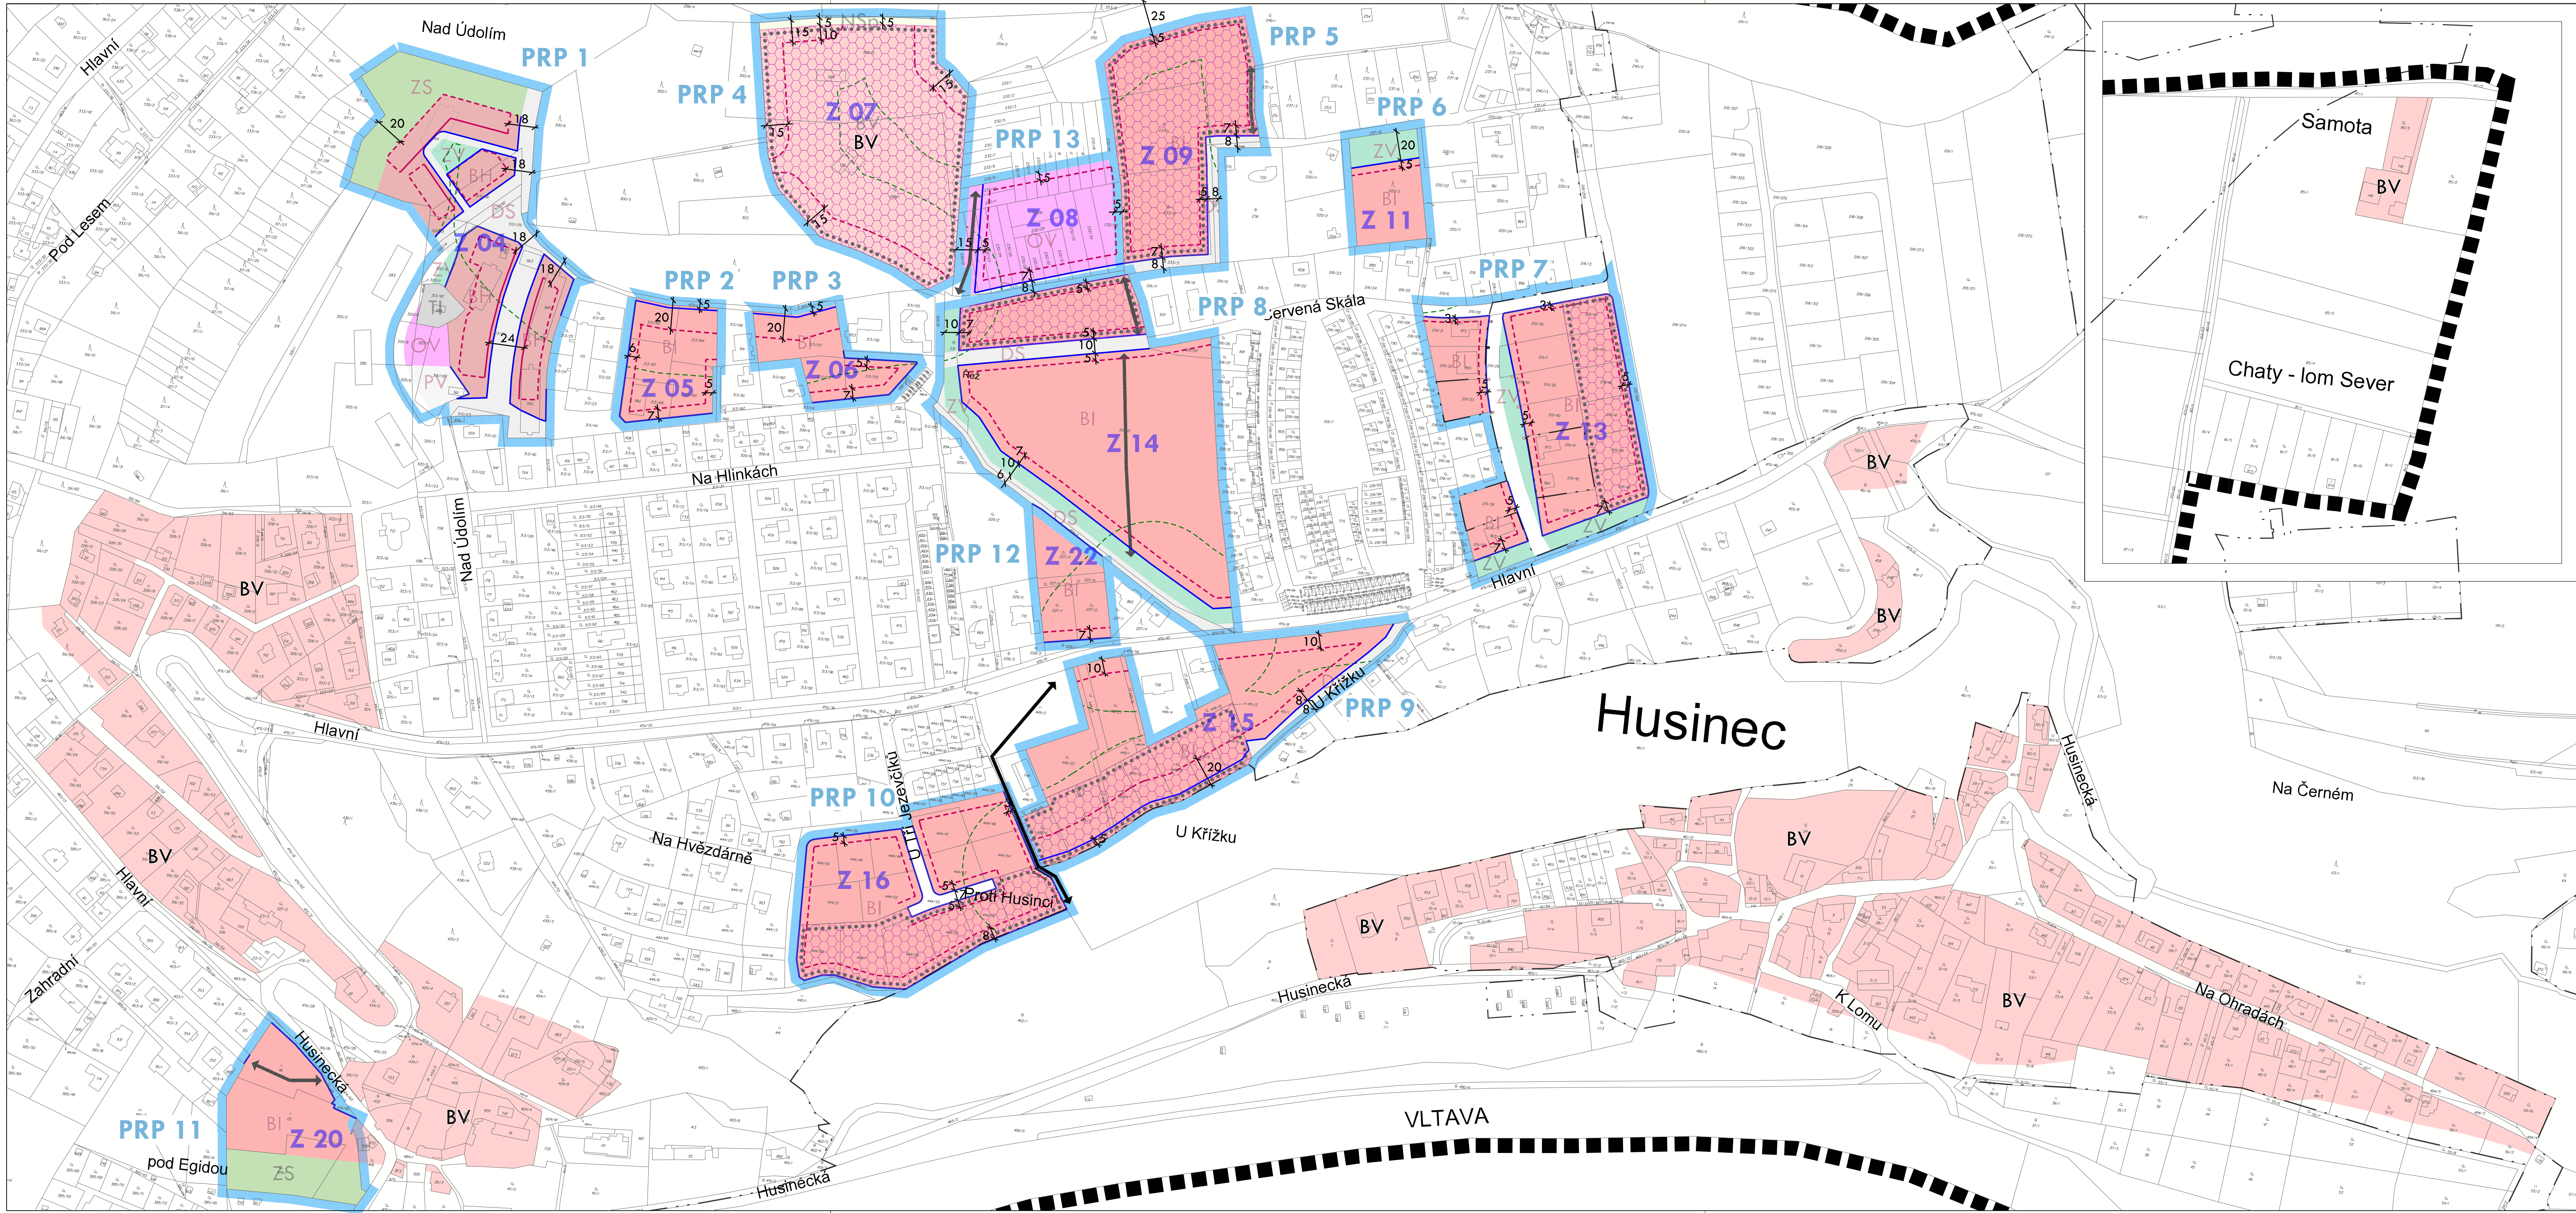

PLOCHY S PRVKY REGULAČNÍHO PLÁNU

LEGENDA

mapový podklad a hranice

- KATASTRÁLNÍ MAPA
- HRANICE ŘEŠENÉHO ÚZEMÍ

prvky regulačního plánu

- PLOCHY S PRVKY REGULAČNÍHO PLÁNU (PRP) /mimo ploch BV stav
- KÓTOVÁNÍ PRVKŮ REGULAČNÍHO PLÁNU
- NEPŘEKROČITELNÁ STAVEBNÍ ČÁRA
- ZÁVAZNÁ SÁVEBNÍ ČÁRA
- ZAJIŠTĚNÍ PRŮCHODU ÚZEMÍ
- VÝŠKOVÉ OMEZENÍ RODINNÉ ZÁSTAVBY NA 1-P
- ULIČNÍ ČÁRA - někde značí odstup oplocení od lesa (5m)

V plochách BV se pro prostorovou regulaci staveb uplatňují prvky regulačního plánu uvedené v kapitole 6.2. (v kartě plochy BV) a v kap. 6.4.2. - Plochy s prvky regulačního plánu.

prvky regulačního plánu

- BYDLENÍ V BYTOVÝCH DOMECH
- BYDLENÍ V RODINNÝCH DOMECH - MĚSTSKÉ A PŘÍMĚSTSKÉ
- BYDLENÍ V RODINNÝCH DOMECH - VENKOVSKÉ
- REKREACE - NA PŘÍRODNÍCH PLOCHÁCH (BEZ STAVEB)
- OBČANSKÉ VYBAVENÍ - VEŘEJNÁ INFRASTRUKTURA
- VEŘEJNÁ PROSTRANSTVÍ
- DOPRAVNÍ INFRASTRUKTURA - SILNIČNÍ
- TECHNICKÁ INFRASTRUKTURA
- ZELENĚ NA VEŘEJNÝCH PROSTRANSTVÍCH
- ZELENĚ SOUKROMÁ A VYHRAZENÁ
- PLOCHY SMÍŠENÉ NEZASTAVĚNÉHO ÚZEMÍ - PŘÍRODNÍ KRAJINNÁ ZELEN

ostatní

- HRANICE 50M OD OKRAJE LESA
- OZNAČENÍ ZASTAVITELNÝCH PLOCH

průnik zastavitelných ploch s plochami s prvky regulačního plánu

- Z 04 PRP 1
- Z 05 PRP 2
- Z 06 PRP 3
- Z 07 PRP 4
- Z 08 PRP 5
- Z 09 PRP 6
- Z 10 PRP 7
- Z 11 PRP 8
- Z 12 PRP 9
- Z 13 PRP 10
- Z 14 PRP 11
- Z 15 PRP 12
- Z 16 PRP 13
- Z 20 PRP 1
- Z 22 PRP 12
- Z 08 PRP 13

Prvky regulačního plánu PRP 1 až PRP 13 - viz kap. 6.4.2. textové části.

HUSINEC

ÚZEMNÍ PLÁN

OBJEDNATEL: OBEC HUSINEC
POŘIZOVATEL: OBECNÍ ÚŘAD HUSINEC
ZPRACOVATEL: ING. ARCH. IVAN KAPLAN - AGORA STUDIO
Vinohradská 156, Praha 3, 130 00

NÁVRH PRO OPAKOVANÉ VEŘEJNÉ PROJEDNÁNÍ

VYKRES:	PLOCHY S PRVKY REGULAČNÍHO PLÁNU	Č. VÝKRESU:	5
ZPRACOVATEL:	agora studio	SEVER:	
doc. Ing. arch. Ivan KAPLAN Ing. arch. Klára VACHALOVÁ Ing. Kateřina JELÍNKOVÁ		PARE:	
MĚŘÍTKO:	1 : 2 000	DATUM:	říjen 2021