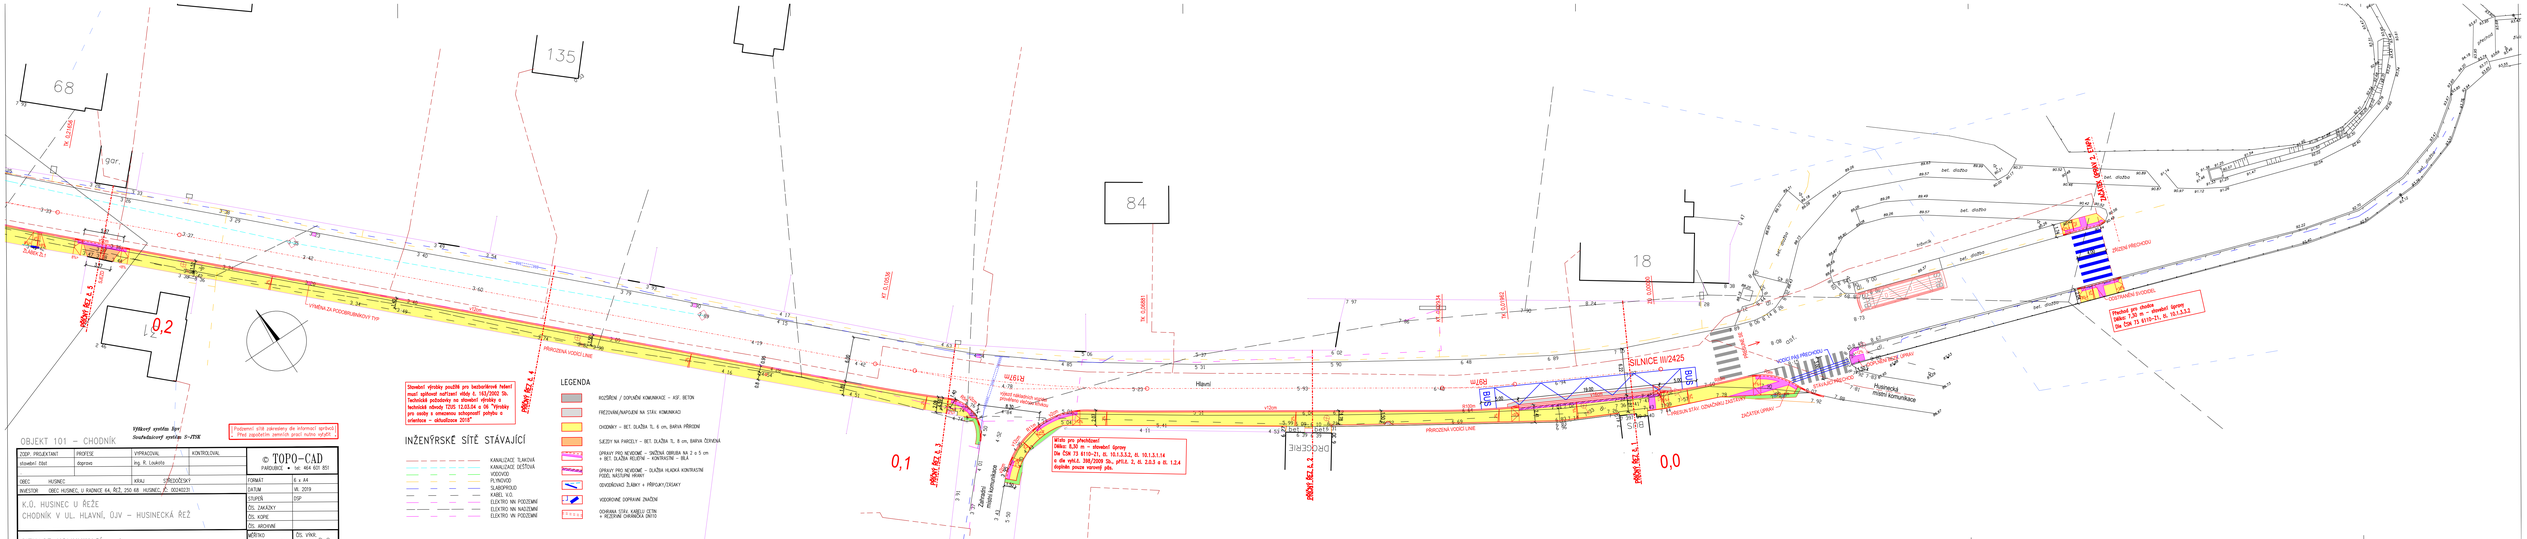
68
135
84
18
0,2
0,1
0,0
Hlavní
SILNICE III/2425
Husinecká místní komunikace
PŘÍKOP Ř2.1.1
