


NÁTKO DO UKLIDŇOVACÍ ŠACHTY
DALE ROZVODY UV/ŘEZ, os.

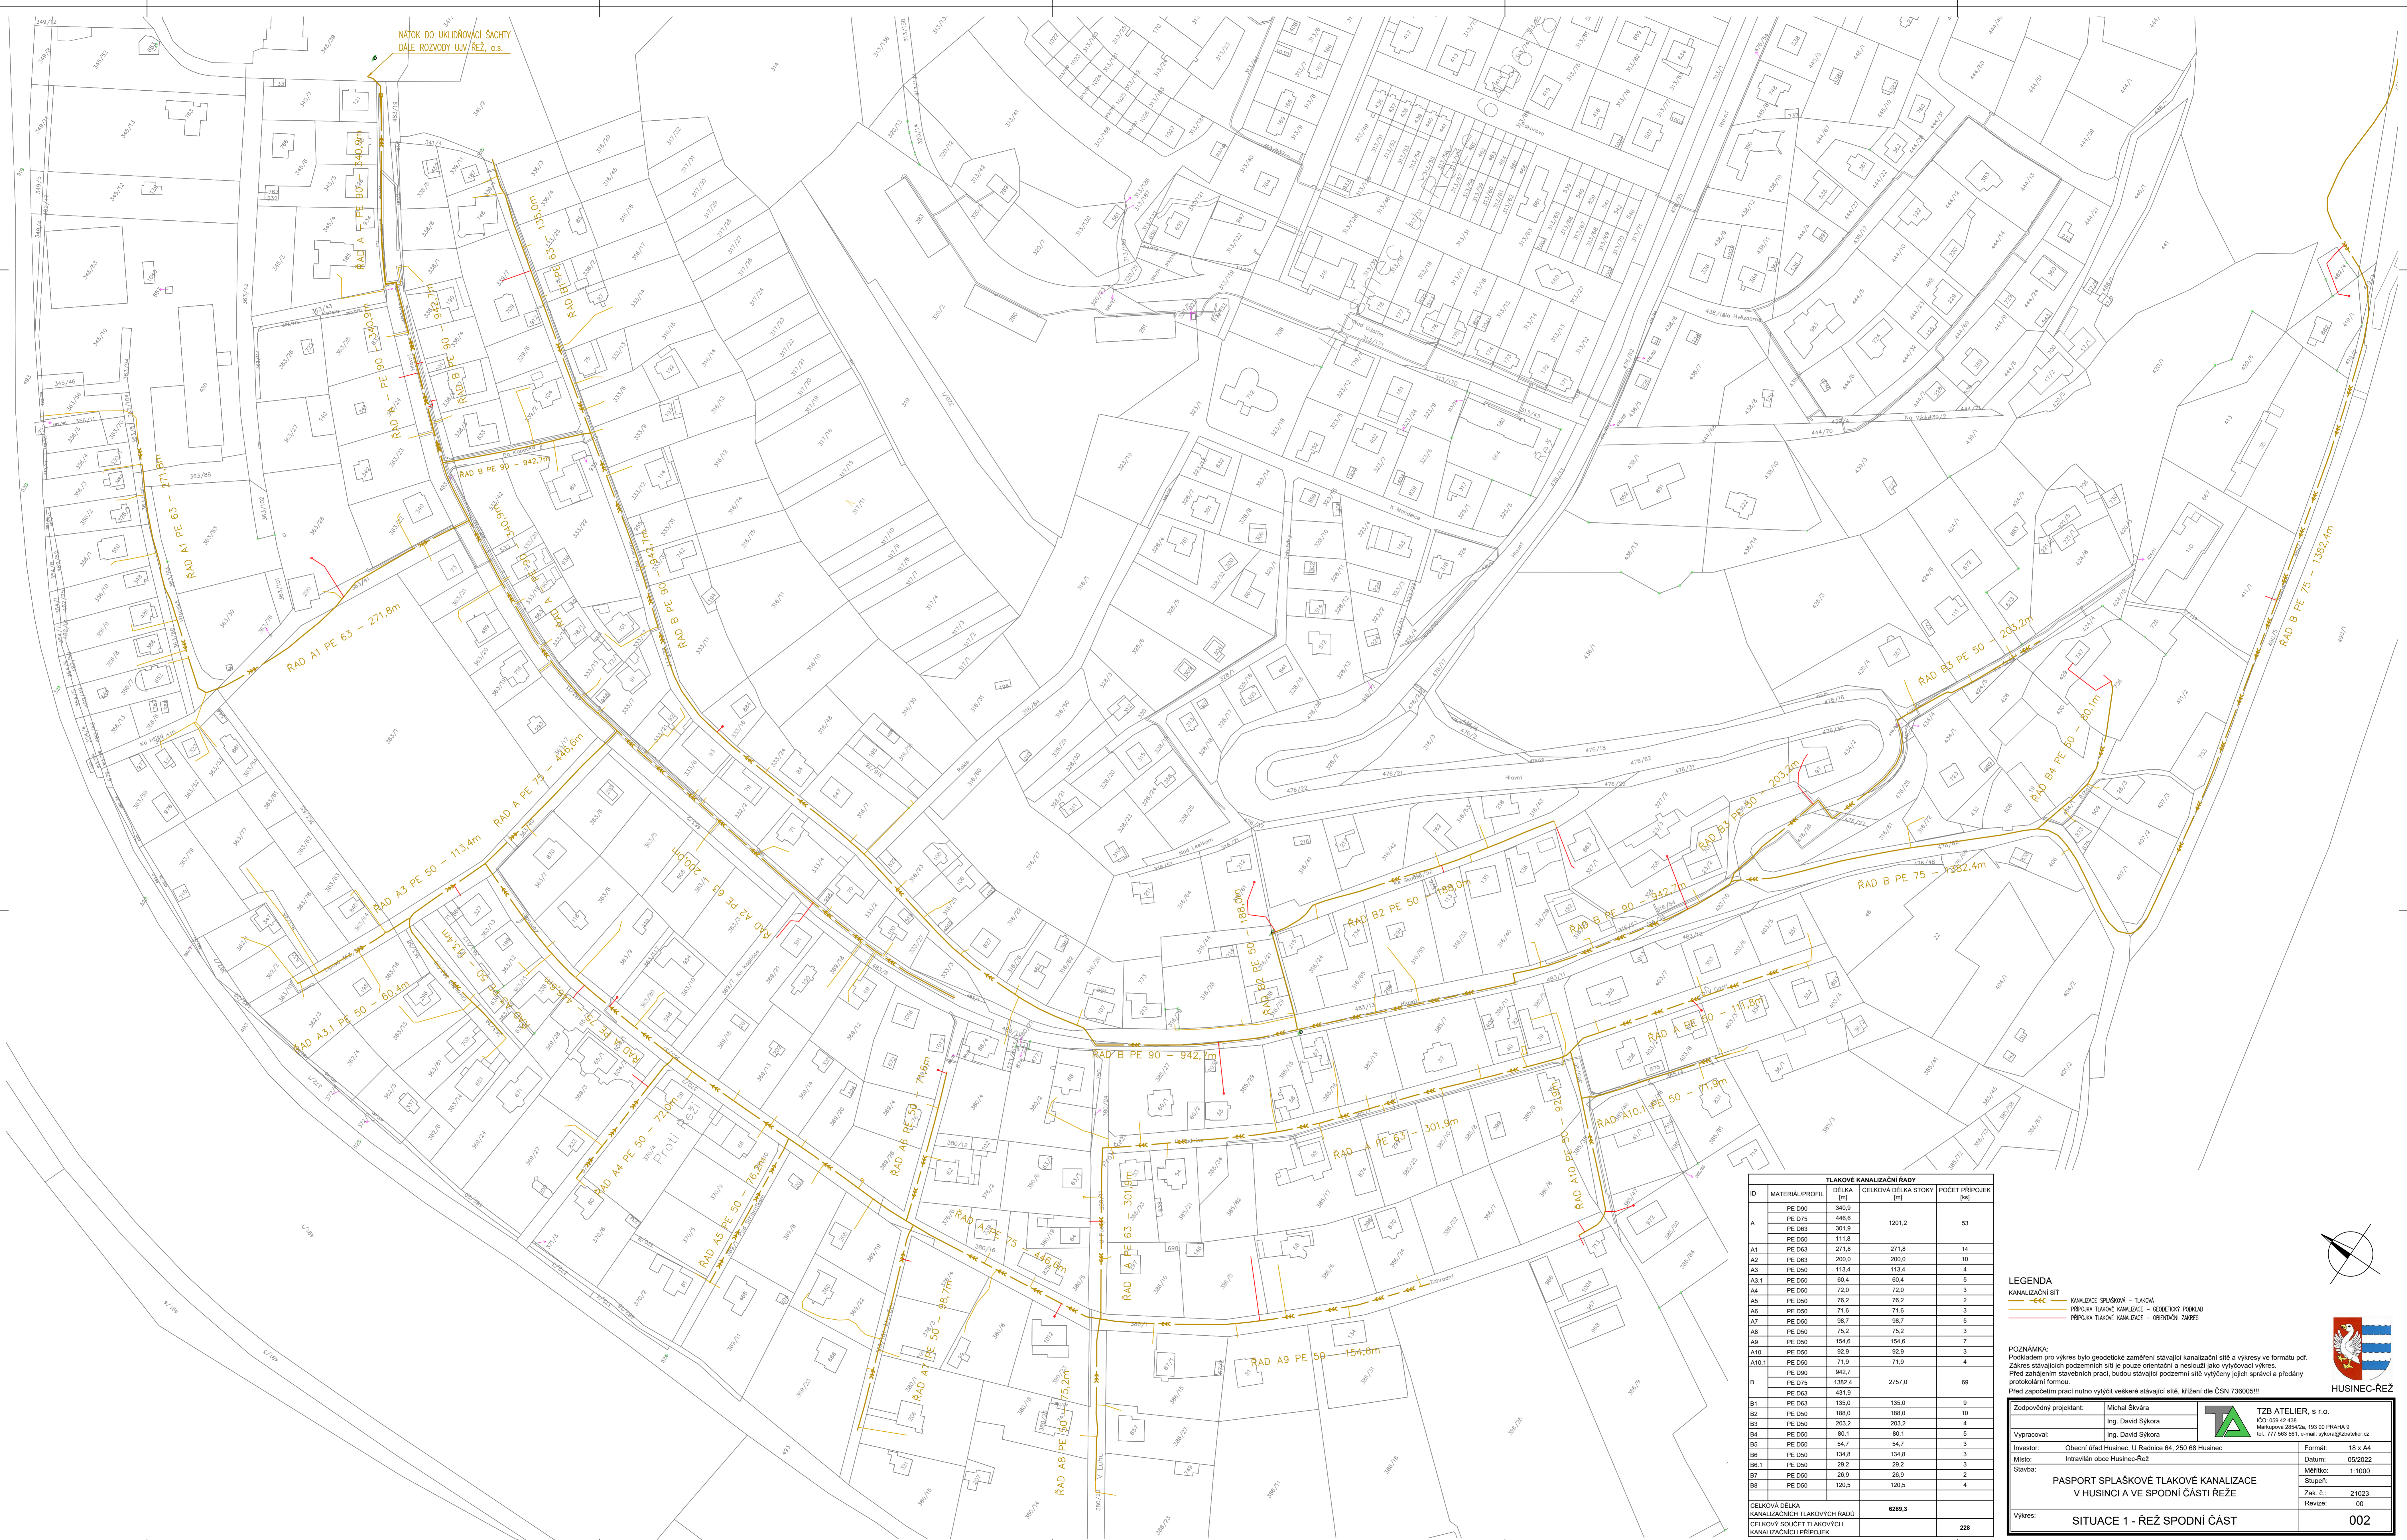

TLAKOVÉ KANALIZAČNÍ RADY				
ID	MATERIÁL/PROFIL	DĚLKA [m]	CELKOVÁ DĚLKA STOKY [m]	POČET PŘÍPOJEK [ks]
A	PE D90	340,9	1201,2	53
	PE D85	446,8		
	PE D83	301,9		
	PE D50	111,8		
A1	PE D83	271,8	271,8	14
A2	PE D83	200,0	200,0	10
A3	PE D50	113,4	113,4	4
A3.1	PE D50	60,4	60,4	5
A4	PE D50	72,0	72,0	3
A5	PE D50	76,2	76,2	2
A6	PE D50	71,6	71,6	3
A7	PE D50	98,7	98,7	6
A8	PE D50	75,2	75,2	3
A9	PE D50	154,6	154,6	7
A10	PE D50	92,9	92,9	3
A10.1	PE D50	71,9	71,9	4
B	PE D90	144,7	2757,0	69
	PE D75	1382,4		
	PE D83	431,9		
B1	PE D83	135,0	135,0	9
B2	PE D50	188,0	188,0	10
B3	PE D50	203,2	203,2	4
B4	PE D50	80,1	80,1	5
B5	PE D50	54,7	54,7	3
B6	PE D50	134,8	134,8	3
B6.1	PE D50	29,2	29,2	3
B7	PE D50	28,9	28,9	2
B8	PE D50	120,5	120,5	4
CELKOVÁ DĚLKA KANALIZAČNÍCH TLAKOVÝCH RADY		6299,3		
CELKOVÝ SOUČET TLAKOVÝCH KANALIZAČNÍCH PŘÍPOJEK				228

LEGENDA
KANALIZAČNÍ SÍŤ

POZNÁMKA:
Podkladem pro výkres bylo geodetické zaměření stávající kanalizační sítě a výkresy ve formátu pdf. Zákes stávajících podzemních sítí je pouze orientační a nestouží jako výřezový výkres. Před zahájením stavebních prací, budou stávající podzemní sítě vyřezány jejich správci a předány protokolárně formou. Před započetím prací nutno vyřezat veškeré stávající sítě, křížení dle ČSN 736005!!!

Zodpovědný projektant:	Michal Švába	TZB ATELIER, s.r.o. IČO 094448 Maršova 264/2a, 193 00 PRAHA 9 tel. 777 363 961, e-mail: svaba@atelier.cz	
Vypracoval:	Ing. David Sýkora Ing. David Sýkora		
Investor:	Obecní úřad Husinec, U Radnice 64, 250 68 Husinec	Formát:	18 x A4
Místo:	Intravilán obce Husinec-Řez	Datum:	05/2022
Stavba:	PASPORT SPLAŠKOVÉ TLAKOVÉ KANALIZACE V SITUACI A VE SPODNÍ ČÁSTI REŽE	Měřítko:	1:1000
		Stupeň:	0
		Zak. č.:	21023
		Revize:	00
Výkres:	SITUACE 1 - REŽ SPODNÍ ČÁST		002

