


ÚZEMNÍ PLÁN HUSINEC

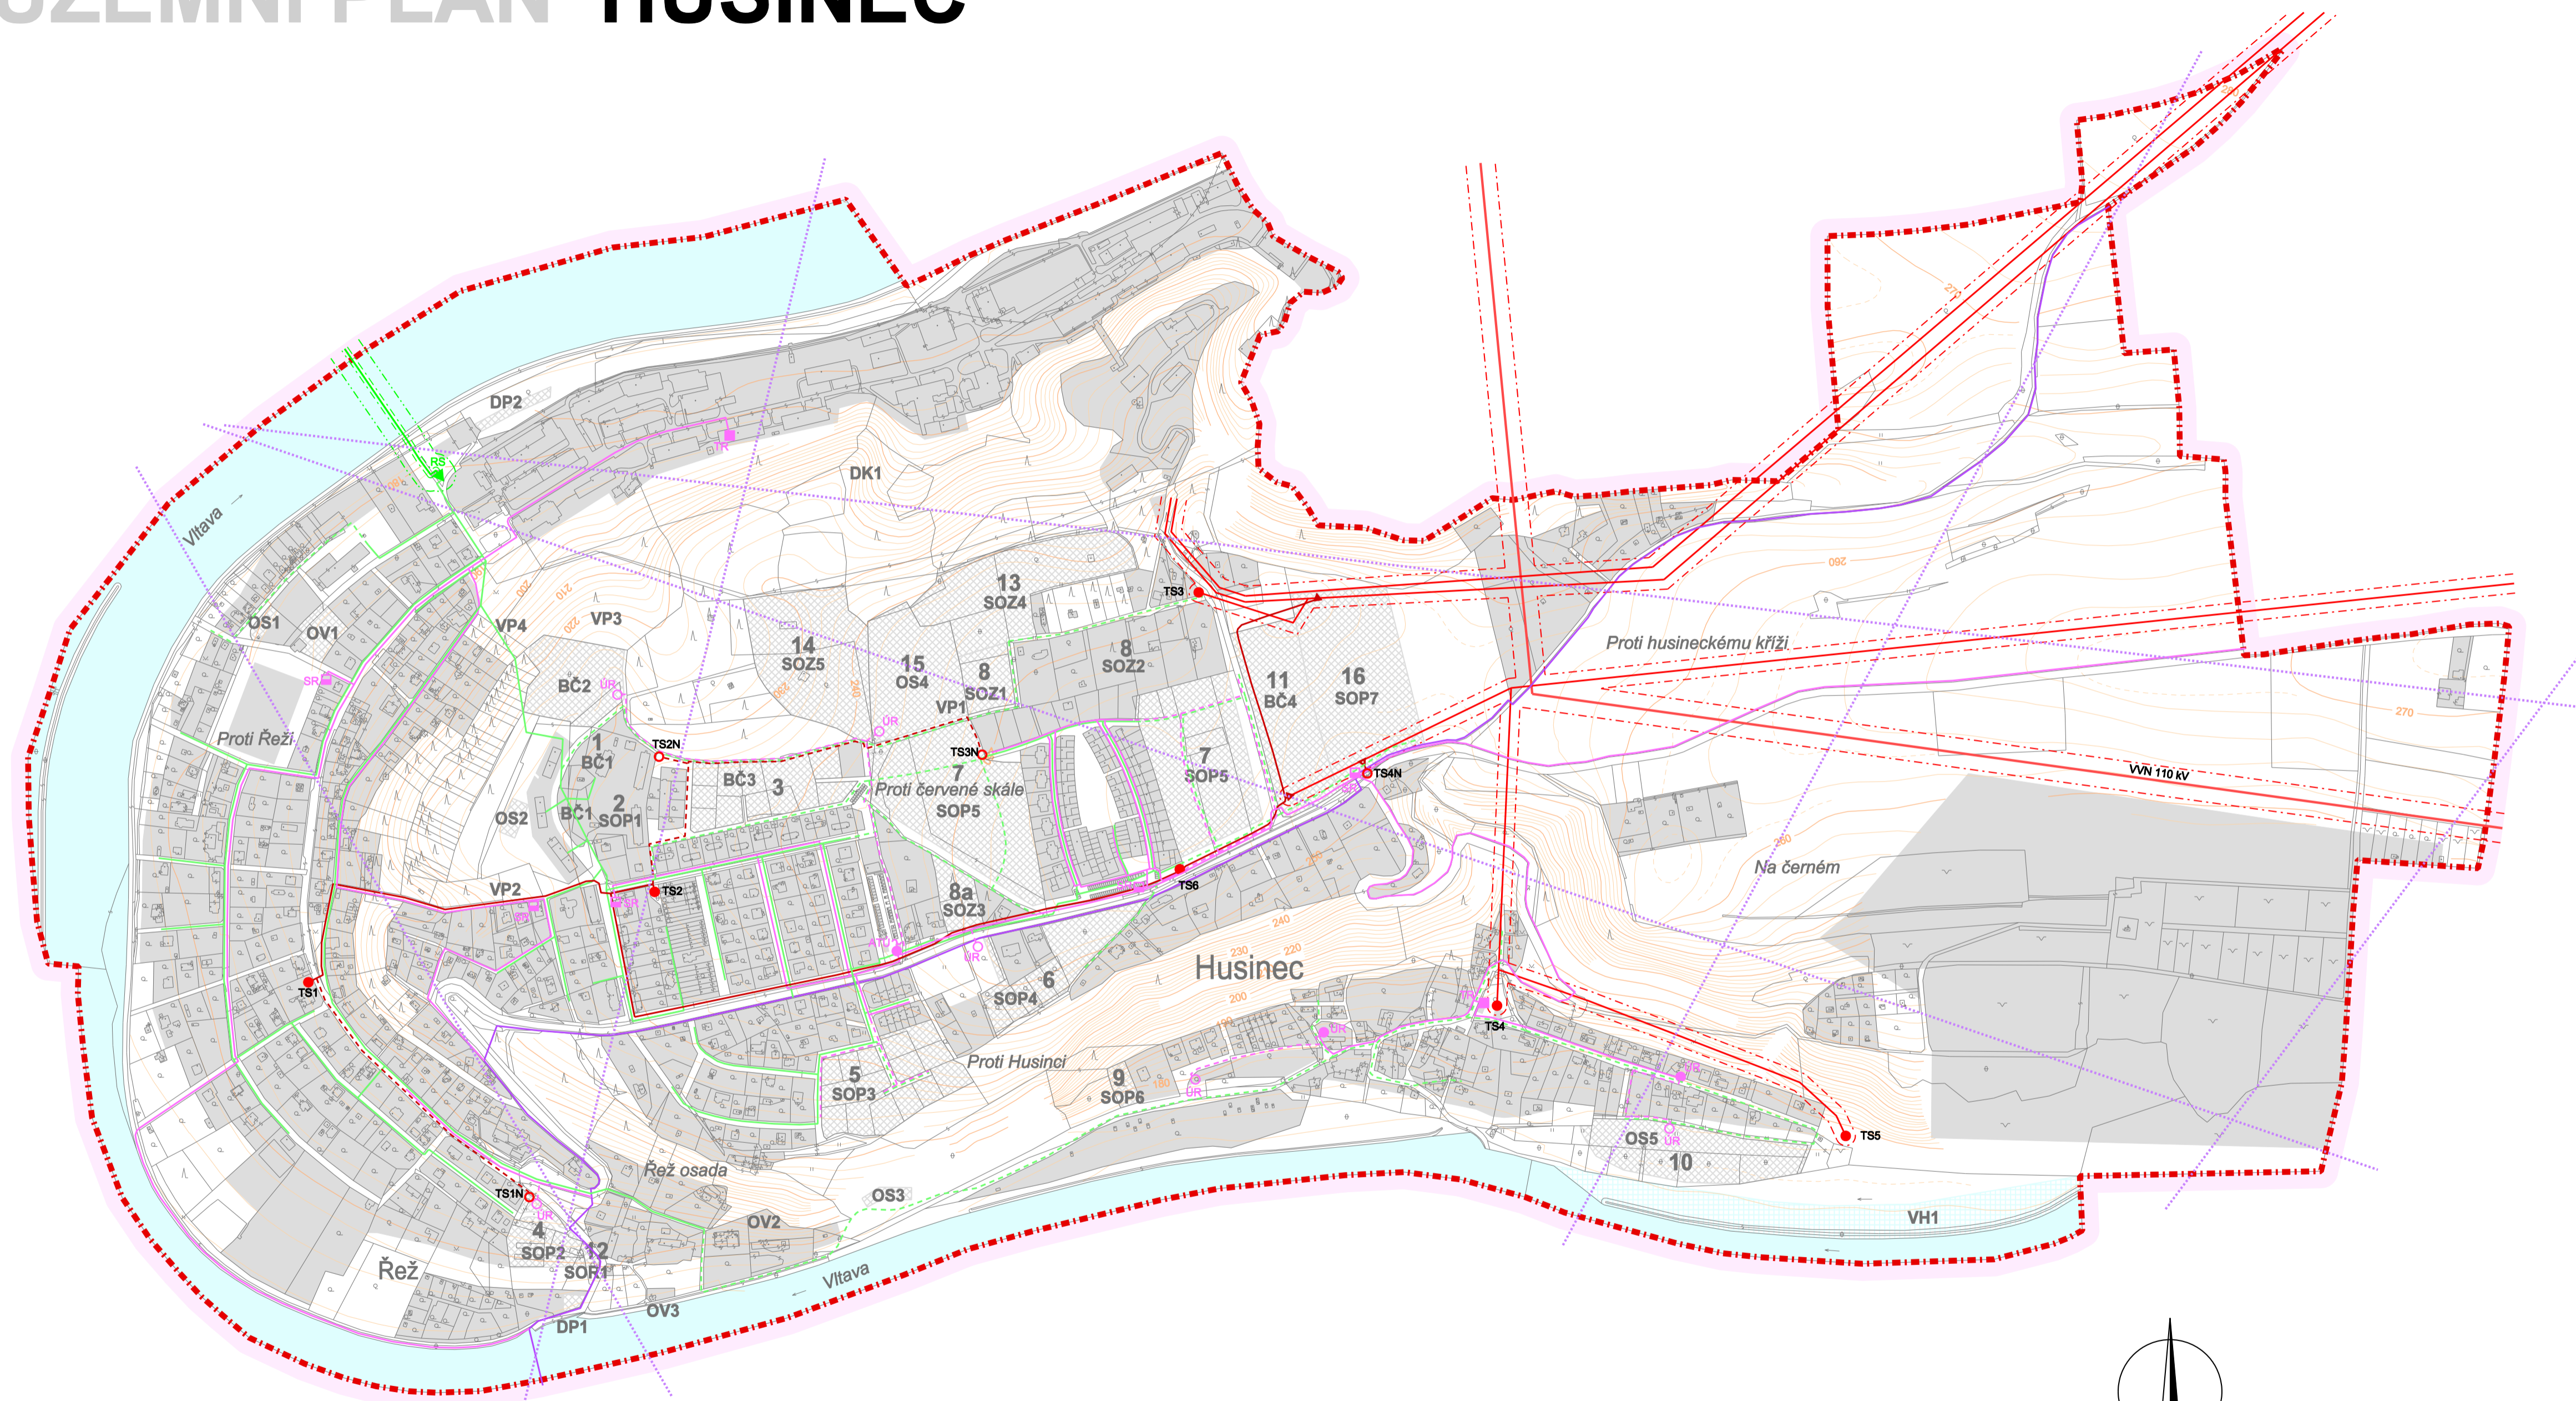


LEGENDA :

Hranice		Elektronické komunikace	
stav	návrh	stav	návrh
	hranice řešeného území		dálkový sdělovací kabel
	katastrální hranice		místní telefonní vedení
Územní prvky			telefonní ústředna
	vodní plochy a toky		traťový rozvaděč
	plochy zástavby		síťový rozvaděč
Energetika			účastnický rozvaděč
	vrchní vedení VN 110 kV		radioreléové trasy
	vrchní vedení VN 22 kV		
	kabelové vedení VN 22 kV		
	trafostanice		
	kabelový svod		
	ochranné pásmo vedení VVN, VN a trafostanic		
	VTL plynovod		
	regulační stanice VTL/STL		
	ochranné pásmo VTL plynovodu		
	bezpečnostní pásmo VTL plynovodu		
	STL plynovod		

ZÁZNAM O ÚČINNOSTI ÚZEMNÍHO PLÁNU	
ORGÁN VYDÁVAJÍCÍ ÚZEMNÍ PLÁN: Zastupitelstvo obce Husinec	
Datum vydání ÚP: 15. 6. 2010 Datum nabytí účinnosti ÚP: 1. 7. 2010	
POŘIZOVATEL: Obecní úřad Husinec	
Oprávněná úřední osoba pořizovatele - jméno, funkce: Ing. David Krása - místostarosta obce Ing. arch. Martina Bredová - výkonný pořizovatel	

KADLEC K.K. NUSLE spol. s r.o.			
Chaberská 3, 182 00 Praha 8		Tel./fax : 284 680 740, 284 680 750 e-mail: posta@kadleckk.cz www.kadleckk.cz	
Projektant: Ing.arch. Daniela Bänderová	Odborný projektant: Štěpán Klumpar	Operátor: Štěpán Klumpar	
Pořizovatel: Obecní úřad Husinec	Schvalovací orgán: zastupitelstvo obce Husinec	Číslo smlouvy: 355/2007	
Název výřezu: ÚZEMNÍ PLÁN HUSINEC		Datum: 6.2010	Výkres č.: C2
Technická infrastruktura 2 - energetika a elektronické komunikace		Měřítko: 1 : 5000	Kopie č.:

C2. TECHNICKÁ INFRASTRUKTURA 2 - ENERGETIKA A ELEKTRONICKÉ KOMUNIKACE

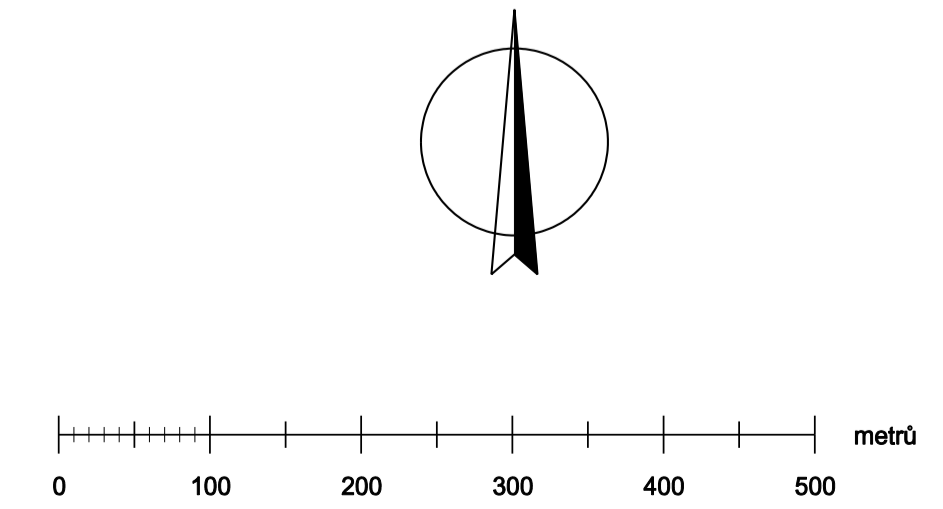

M.: 1:5000