


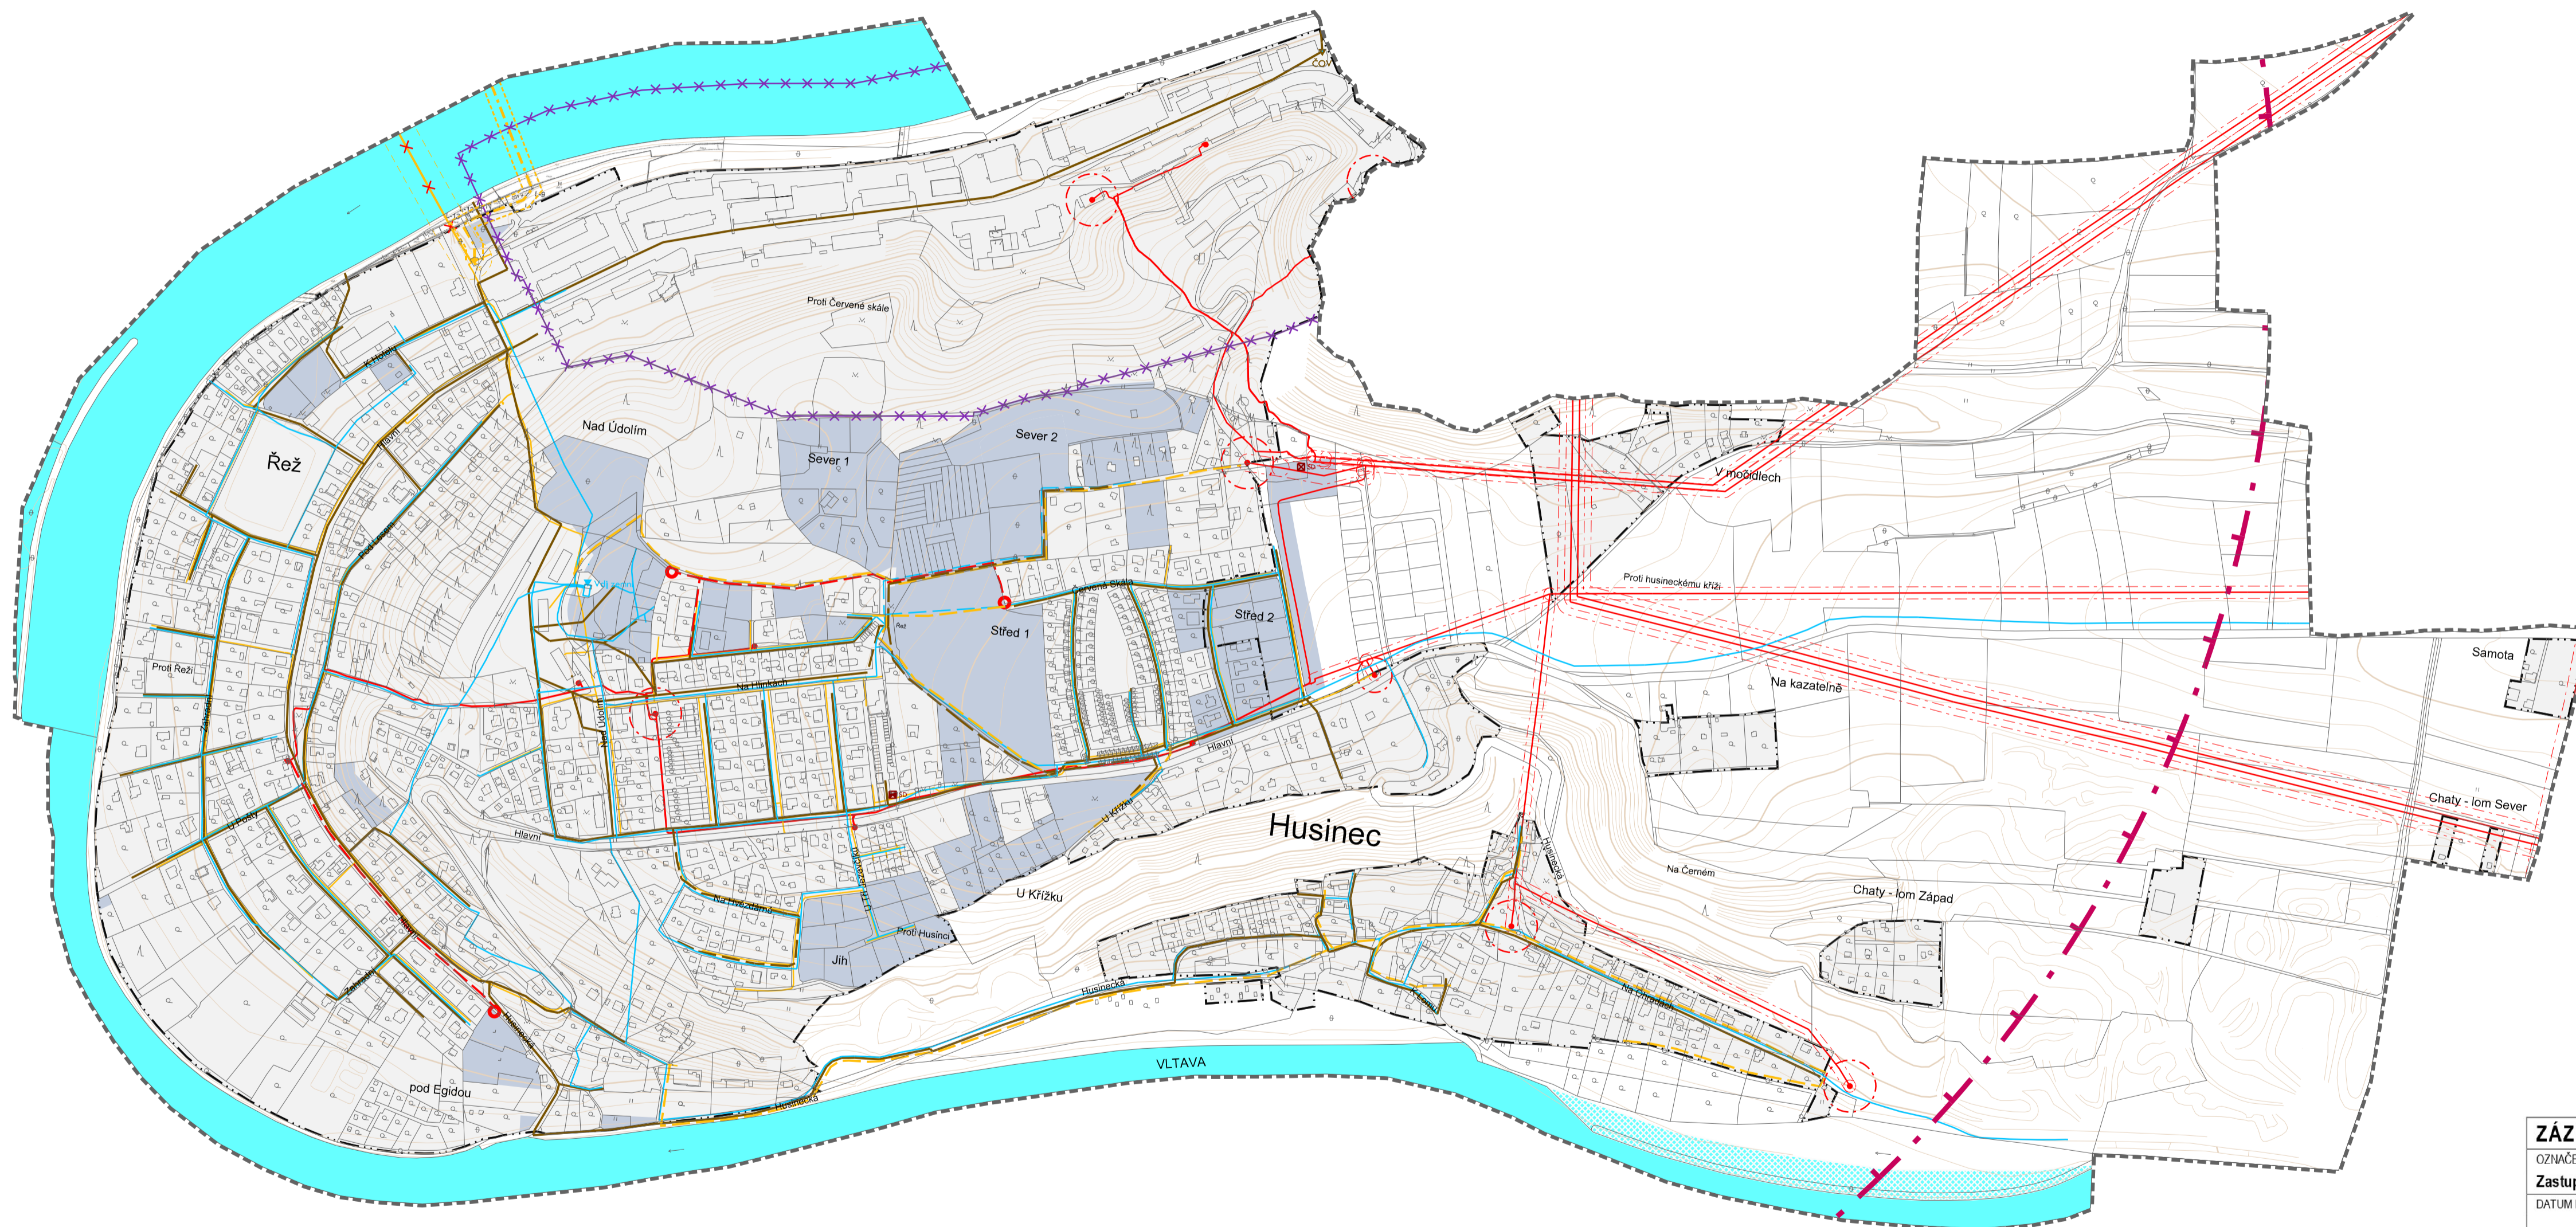

KOORDINAČNÍ VÝKRES TECHNICKÉ INFRASTRUKTURY



LEGENDA

STAV	DOPORUČENÍ	
		TECHNOLOGICKÝ OBJEKT ZÁSOBOVÁNÍ VODOU – VODOJEM, ČERPAČÍ STANICE, ZDROJ VODY (studna)
		VODOVODNÍ SÍŤ
		TECHNOLOGICKÝ OBJEKT ODVÁDĚNÍ A ČIŠTĚNÍ ODPADNÍCH VOD – ČOV, PŘEČERPÁVACÍ STANICE
		SÍŤ KANALIZAČNÍCH STOK
		ELEKTRICKÁ STANICE VČ. OCHRANNÉHO PÁSMO
		NADZEMNÍ VEDENÍ ZVN, VVN, VN S OCHRANNÝM PÁSMEM
		NADZEMNÍ VEDENÍ NN
		REGULAČNÍ STANICE PLYNU
		VTL PLYNOVOD VČ. BEZPEČNOSTNÍHO PÁSMO /v návrhu přibližné umístění/
		KORIDOR VTL PLYNOVODU
		STL PLYNOVOD
		RUŠENÍ STÁVAJÍCÍHO VEDENÍ
		KOMUNIKAČNÍ VEDENÍ VČ. OCHRANNÉHO PÁSMO
		SBĚRNÝ DVŮR
		OCHRANNÉ PÁSMO ÚJV
		OCHRANNÉ PÁSMO REAKTORU
ostatní		
		HRANICE ŘEŠENÉHO ÚZEMÍ
		HRANICE PARCEL
		ZASTAVĚNÉ ÚZEMÍ vymezené k lednu 2022
		ZASTAVITELNÉ PLOCHY
		VODNÍ PLOCHY (v zastavěném území překrývá jeho výplň)
		VRSTEVNICE

ZÁZNAM O ÚČINNOSTI	
<p>OZNAČENÍ SPRÁVNÍHO ORGÁNU, KTERÝ ÚZEMNÍ PLÁN VYDAL</p> <p>Zastupitelstvo obce Husinec</p> <p>DATUM NABÝTÍ ÚČINNOSTI ÚZEMNÍHO PLÁNU</p> <p>2022</p>	<p>JMÉNO A PŘÍJMENÍ, FUNKCE OPRAVNĚNÉ ÚŘEDNÍ OSOBY POŘIZOVATELE</p> <p>Ing. arch. Zdeněk Kindl, fyzická osoba splňující kvalifikační požadavky dle § 24 stavebního zákona</p> <p>OTISK ÚŘEDNÍHO RAŽÍTKA (OÚ Husinec) A PODPIS OPRAVNĚNÉ ÚŘEDNÍ OSOBY POŘIZOVATELE</p>

HUSINEC

ÚZEMNÍ PLÁN

OBJEDNATEL : OBEC HUSINEC
 POŘIZOVATEL : OBECNÍ ÚŘAD HUSINEC
 ZPRACOVATEL : ING. ARCH. IVAN KAPLAN - AGORA STUDIO
 Vlnohradská 156, Praha 3, 130 00

ODŮVODNĚNÍ	
<p>VÝKRES:</p> <p>KOORDINAČNÍ VÝKRES TECHNICKÉ INFRASTRUKTURY</p> <p>ZPRACOVATEL:</p> <p></p> <p>doc. Ing. arch. Ivan KAPLAN Ing. arch. Klára VACHALOVÁ Ing. Kateřina JELÍNKOVÁ</p>	<p>Č. VÝKRESU:</p> <p>1b</p> <p>SEVER:</p> <p></p> <p>PARÉ:</p>
<p>JMÉŘÍTKO: 1 : 5 000</p>	<p>DATUM: únor 2022</p>