


# ÚZEMNÍ PLÁN HUSINEC

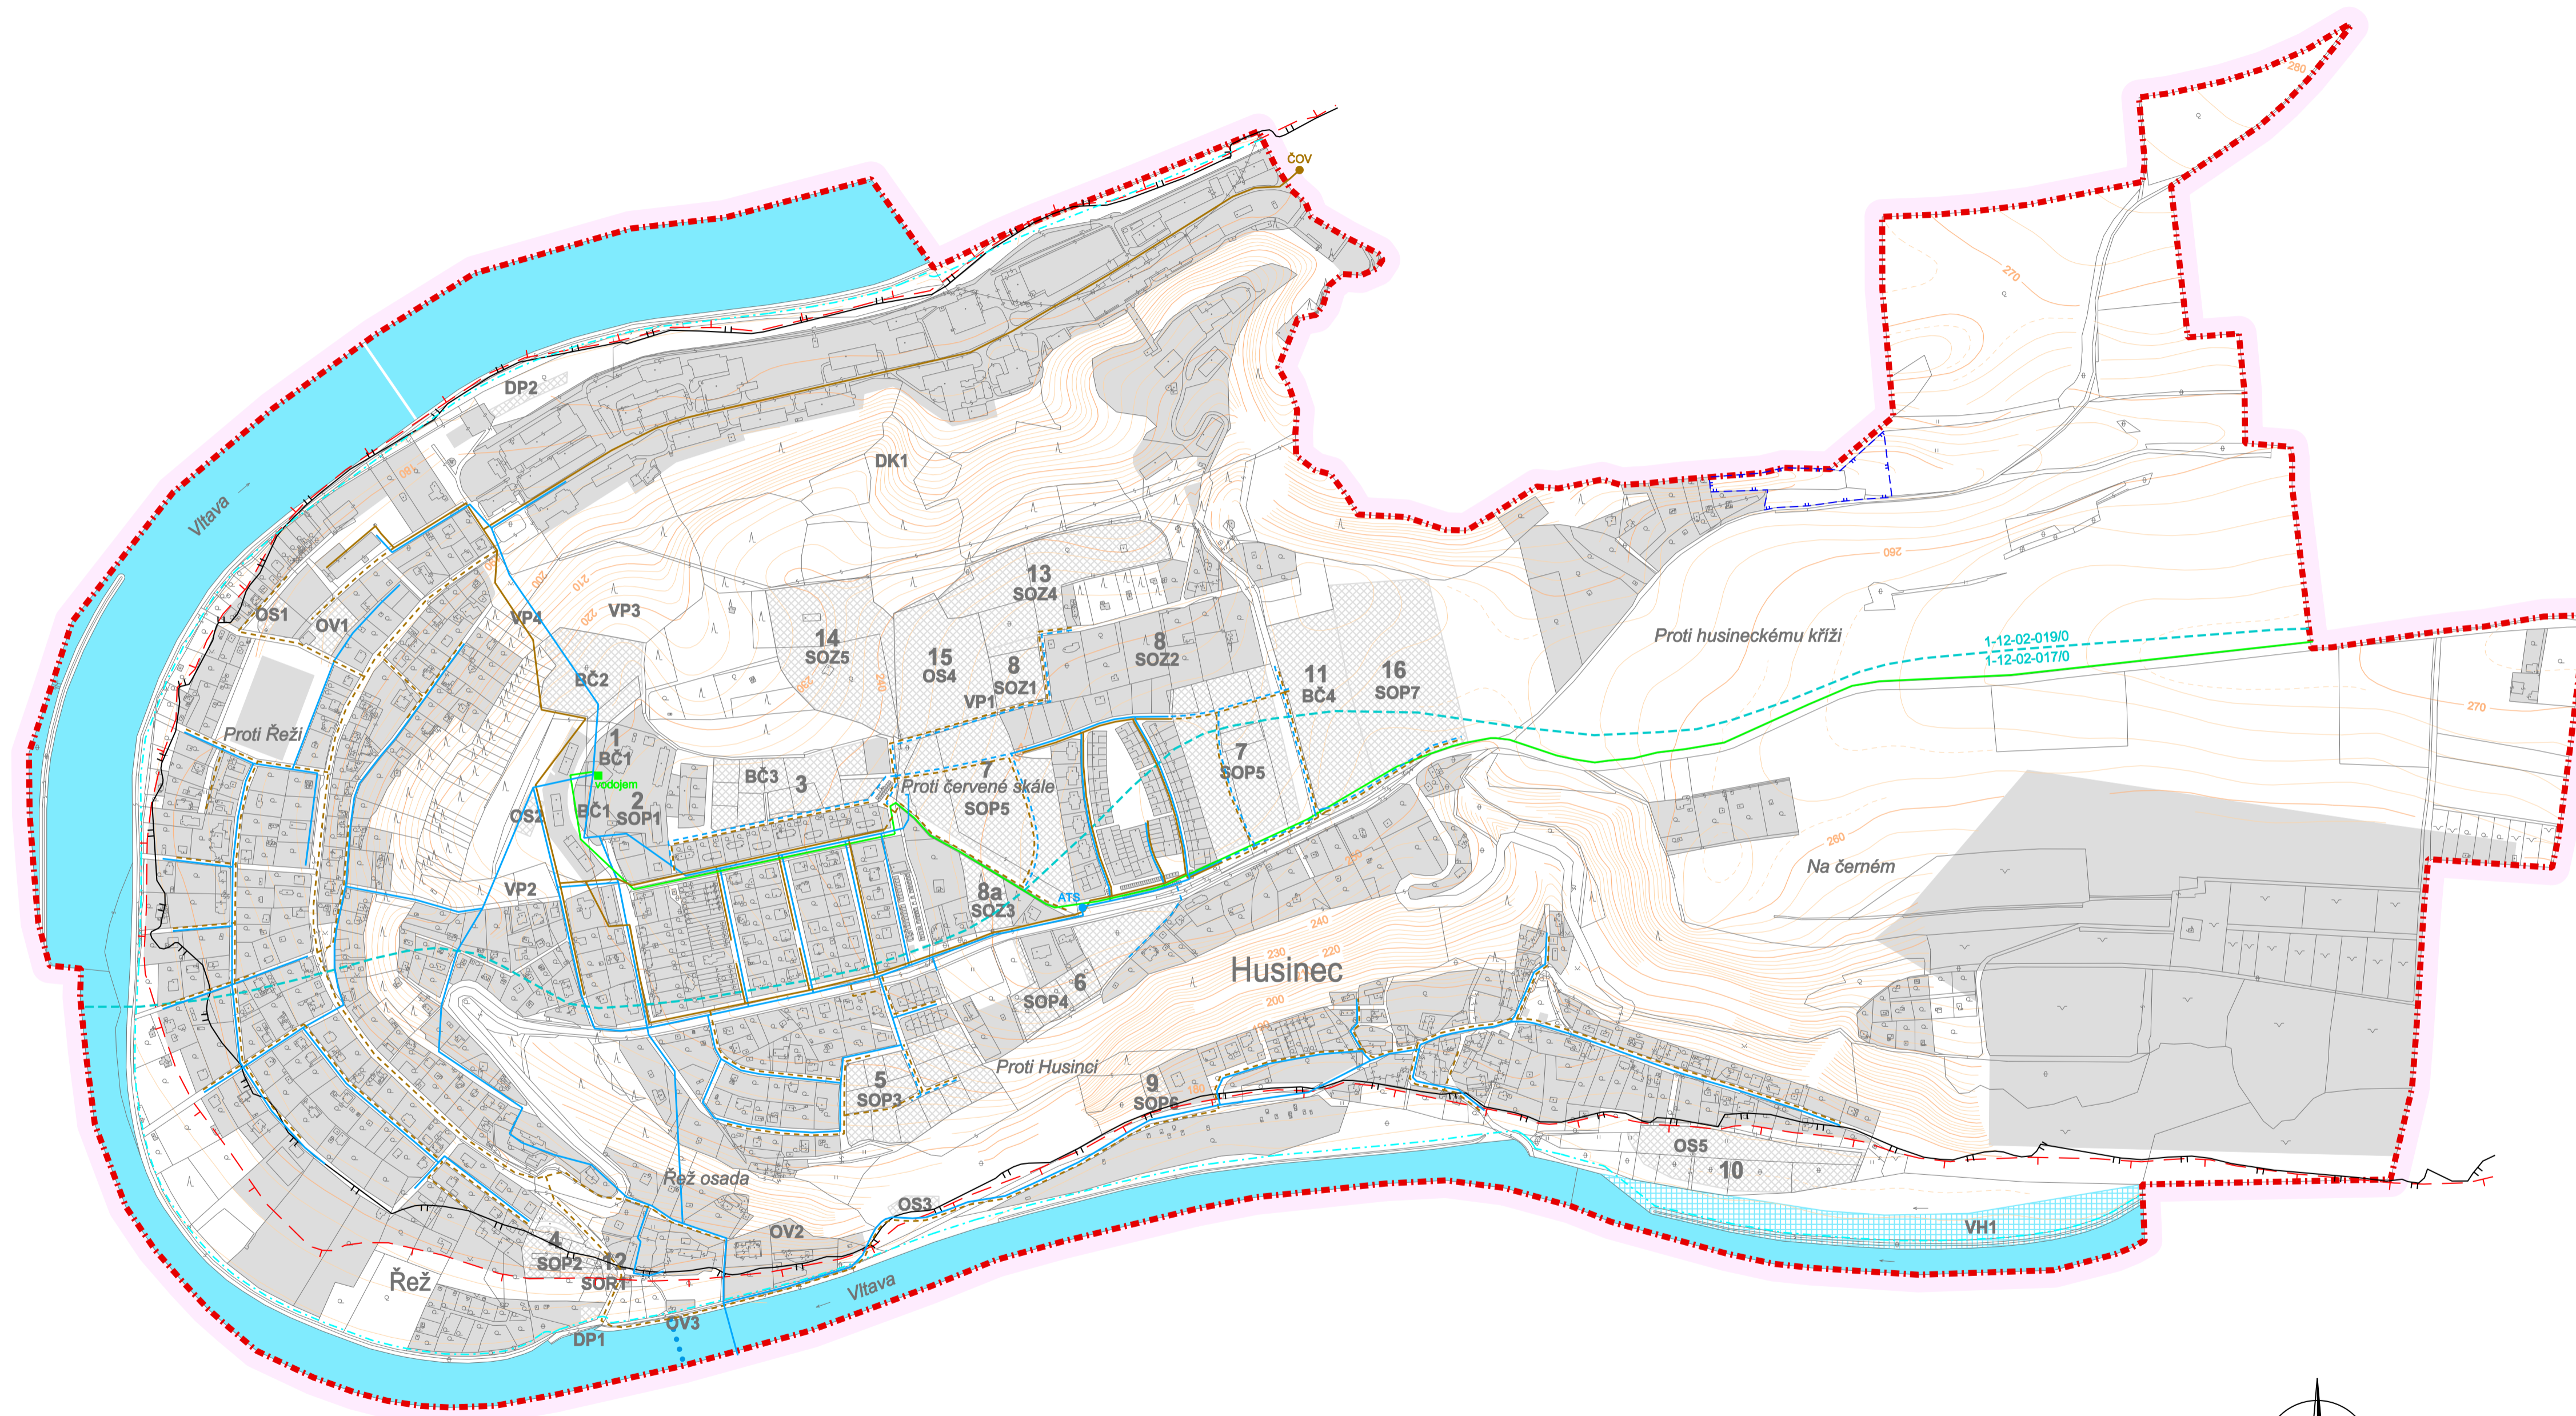

## LEGENDA :

- Hranice**
- stav návrh hranice řešeného území
  - katastrální hranice
- Územní prvky**
- vodní plochy a toky
  - plochy zástavby
- Zásobování pitnou vodou**
- vodovodní přivaděč
  - uliční rozvody vody
  - vodojem
  - tlačová stanice
- Kanalizace**
- kanalizace
  - čistírna odpadních vod
- Vodní režim**
- pásmo při správě toku
  - ochranné pásmo vodního zdroje
  - zaplavované území Q<sub>100</sub>
  - aktivní zóna zaplavovaného území Q<sub>100</sub>
  - hydrologické členění
  - přivoz

ZÁZNAM O ÚČINNOSTI ÚZEMNÍHO PLÁNU	
ORGÁN VYDÁVAJÍCÍ ÚZEMNÍ PLÁN: Zastupitelstvo obce Husinec	
Datum vydání ÚP: 15. 6. 2010 Datum nabytí účinnosti ÚP: 1. 7. 2010	
POŘIZOVATEL: Obecní úřad Husinec	
Oprávněná úřední osoba pořizovatele - jméno, funkce: Ing. David Krása - místostarosta obce Ing. arch. Martina Bredová - výkonný pořizovatel	

<b>KADLEC K.K. NUSLE spol. s r.o.</b>			
Chaberská 3, 182 00 Praha 8		Tel., fax : 284 680 740, 284 680 750 e-mail: posta@kadleckk.cz www.kadleckk.cz	
Projektant: Ing. arch. Daniela Binderová	Odborný projektant: Štěpán Klumpar	Operátor:	
Pořizovatel: Obecní úřad Husinec	Schvalovací orgán: zastupitelstvo obce Husinec	Číslo smlouvy:	355/2007
Název výřezu: ÚZEMNÍ PLÁN HUSINEC		Datum:	Výkres č.:
Technická infrastruktura 1 - vodní hospodářství		6.2010	C1
		Měřítko:	Kopie č.:
		1 : 5000	

## C1. TECHNICKÁ INFRASTRUKTURA 1 - VODNÍ HOSPODÁŘSTVÍ

