


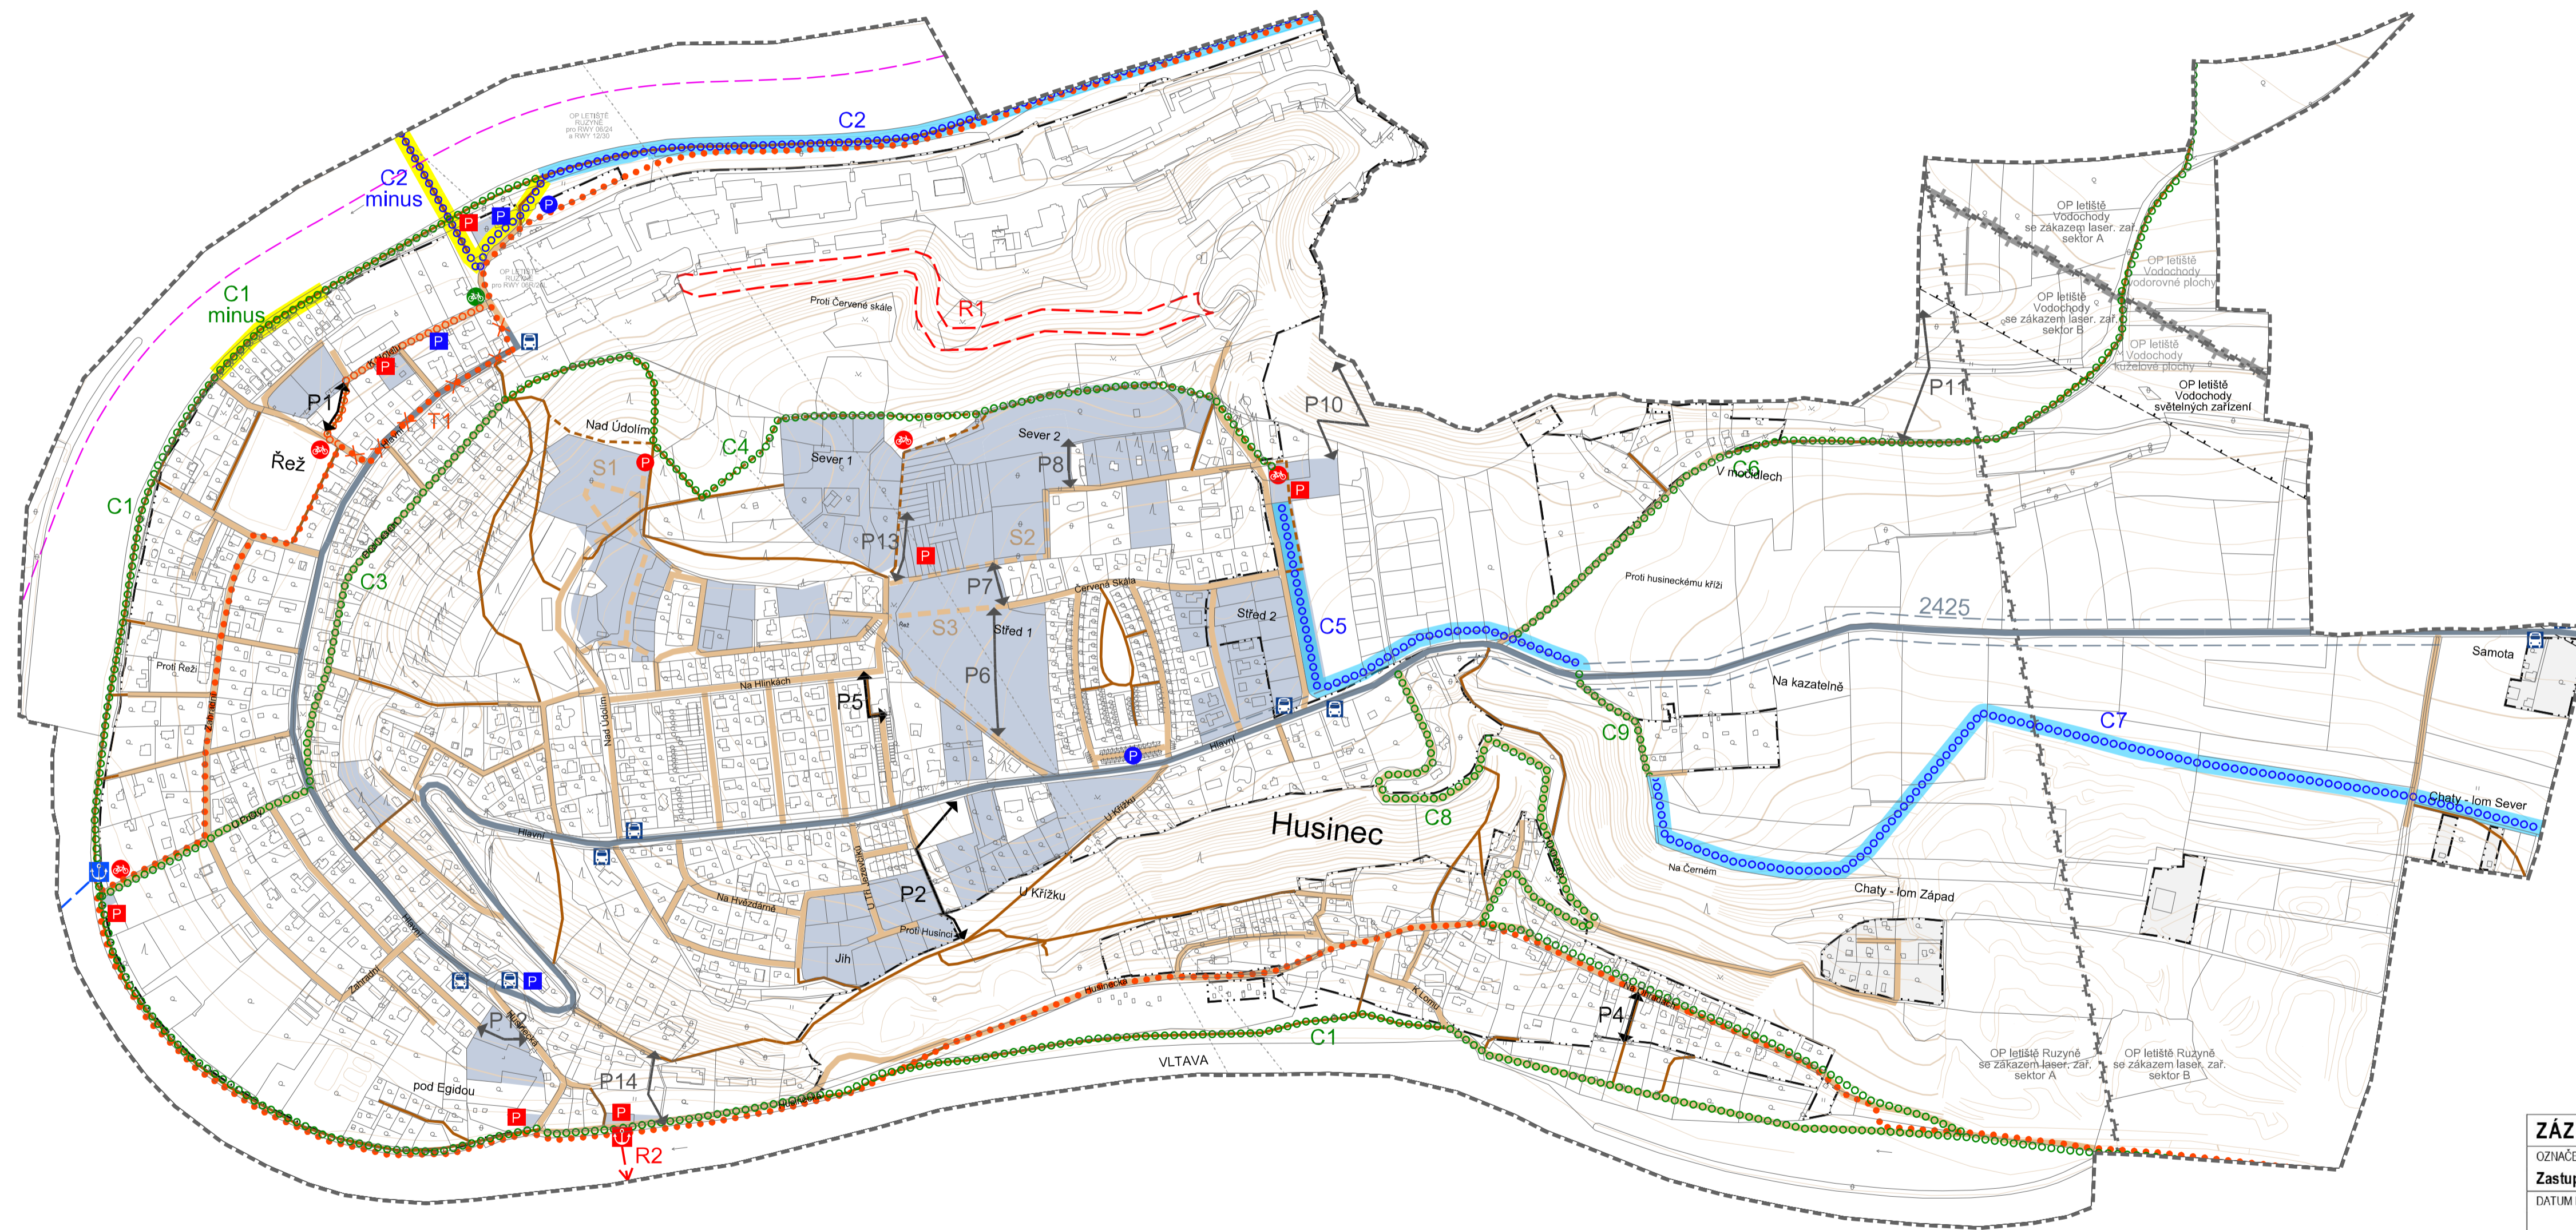

HLAVNÍ VÝKRES - DOPRAVNÍ INFRASTRUKTURA



LEGENDA


STAV	NÁVRH	REZERVA	
			SILNICE III. TŘÍDY VČ. OCHRANNÉHO PÁSMA
			MÍSTNÍ A ÚČELOVÉ KOMUNIKACE
			PĚŠÍ CESTY
			KORIDOR CYKLOSTEZKY
			KORIDOR OBSLUŽNÉ KOMUNIKACE (územní rezerva vnitroareálové komunikace ÚJV)
			TURISTICKÁ TRASA
			CYKLISTICKÁ TRASA (označení dle kap. 4.1.4. v textu Návrhu)
			CYKLOSTEZKA
			ZRUŠENÍ TRAS
			MÍSTNÍ ZUŽENÍ ČI OMEZENÉ POUŽITÍ TRASY
			OCHRANNÉ PÁSMA LETIŠTĚ VODOCHODY - s výškovým omezením staveb, vnitřní vodorovné plochy / kuželové plochy
			OCHRANNÉ PÁSMA LETIŠTĚ RUZYNĚ - s výškovým omezením staveb, vnější vodorovné plochy
			OCHRANNÉ PÁSMA LETIŠTĚ RUZYNĚ - k ochraně před nebezpečnými a klamavými světly
			OCHRANNÉ PÁSMA LETIŠTĚ VODOCHODY - světelných zařízení
			CYKLOPOINT
			ZASTÁVKA AUTOBUSU
			VODNÍ DOPRAVA - KOTVIŠTĚ, PŘÍVOZ
			VEŘEJNÉ PARKOVÁNÍ
			PARKOVÁNÍ VYHRAZENÉ
			ZAJIŠTĚNÍ PRŮCHODU ÚZEMÍ
			OP ŽELEZNIČNÍ TRATĚ
			VLTAVSKÁ VODNÍ CESTA - stávající vodní cesta na dolním úseku Vltavy (VD2) Mělník (soutok s Labem) - Třebenice
			HRANICE ŘEŠENÉHO ÚZEMÍ
			HRANICE PARCEL
			ZASTAVĚNÉ ÚZEMÍ vymezené k lednu 2022
			ZASTAVITELNÉ PLOCHY
			VRSTEVNICE

Značky na výkrese představují přibližné umístění prvku.

Celé správní území obce Husinec je situováno v ochranném pásmu leteckých zabezpečovacích zařízení MO a ve vzdušném prostoru MO

ZÁZNAM O ÚČINNOSTI

OZNAČENÍ SPRÁVNÍHO ORGÁNU, KTERÝ ÚZEMNÍ PLÁN VYDAL
Zastupitelstvo obce Husinec
 DATUM NABÝTÍ ÚČINNOSTI ÚZEMNÍHO PLÁŇU
2022
 JMÉNO A PŘÍJMENÍ, FUNKCE OPRAVNĚNÉ ÚŘEDNÍ OSOBY POŘIZOVATELE
Ing. arch. Zdeněk Kindl, fyzická osoba splňující kvalifikační požadavky dle § 24 stavebního zákona
 OTISK ÚŘEDNÍHO RAŽÍTKA (OÚ Husinec) A PODPIS OPRAVNĚNÉ ÚŘEDNÍ OSOBY POŘIZOVATELE

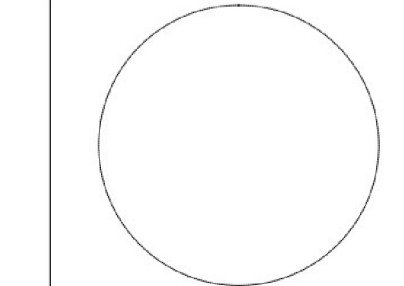

HUSINEC

ÚZEMNÍ PLÁN

OBJEDNATEL : OBEC HUSINEC
 POŘIZOVATEL : OBECNÍ ÚŘAD HUSINEC
 ZPRACOVATEL : ING. ARCH. IVAN KAPLAN - AGORA STUDIO
 Vlnohradská 156, Praha 3, 130 00

ÚZEMNÍ PLÁN	
VÝKRES: HLAVNÍ VÝKRES - DOPRAVNÍ INFRASTRUKTURA	Č. VÝKRESU: 3
ZPRACOVATEL: 	SEVER:
doc. Ing. arch. Ivan KAPLAN Ing. arch. Klára VACHALOVÁ Ing. Kateřina JELINKOVÁ	PARÉ:
JMÉŘÍTKO: 1 : 5 000	DATUM: únor 2022